
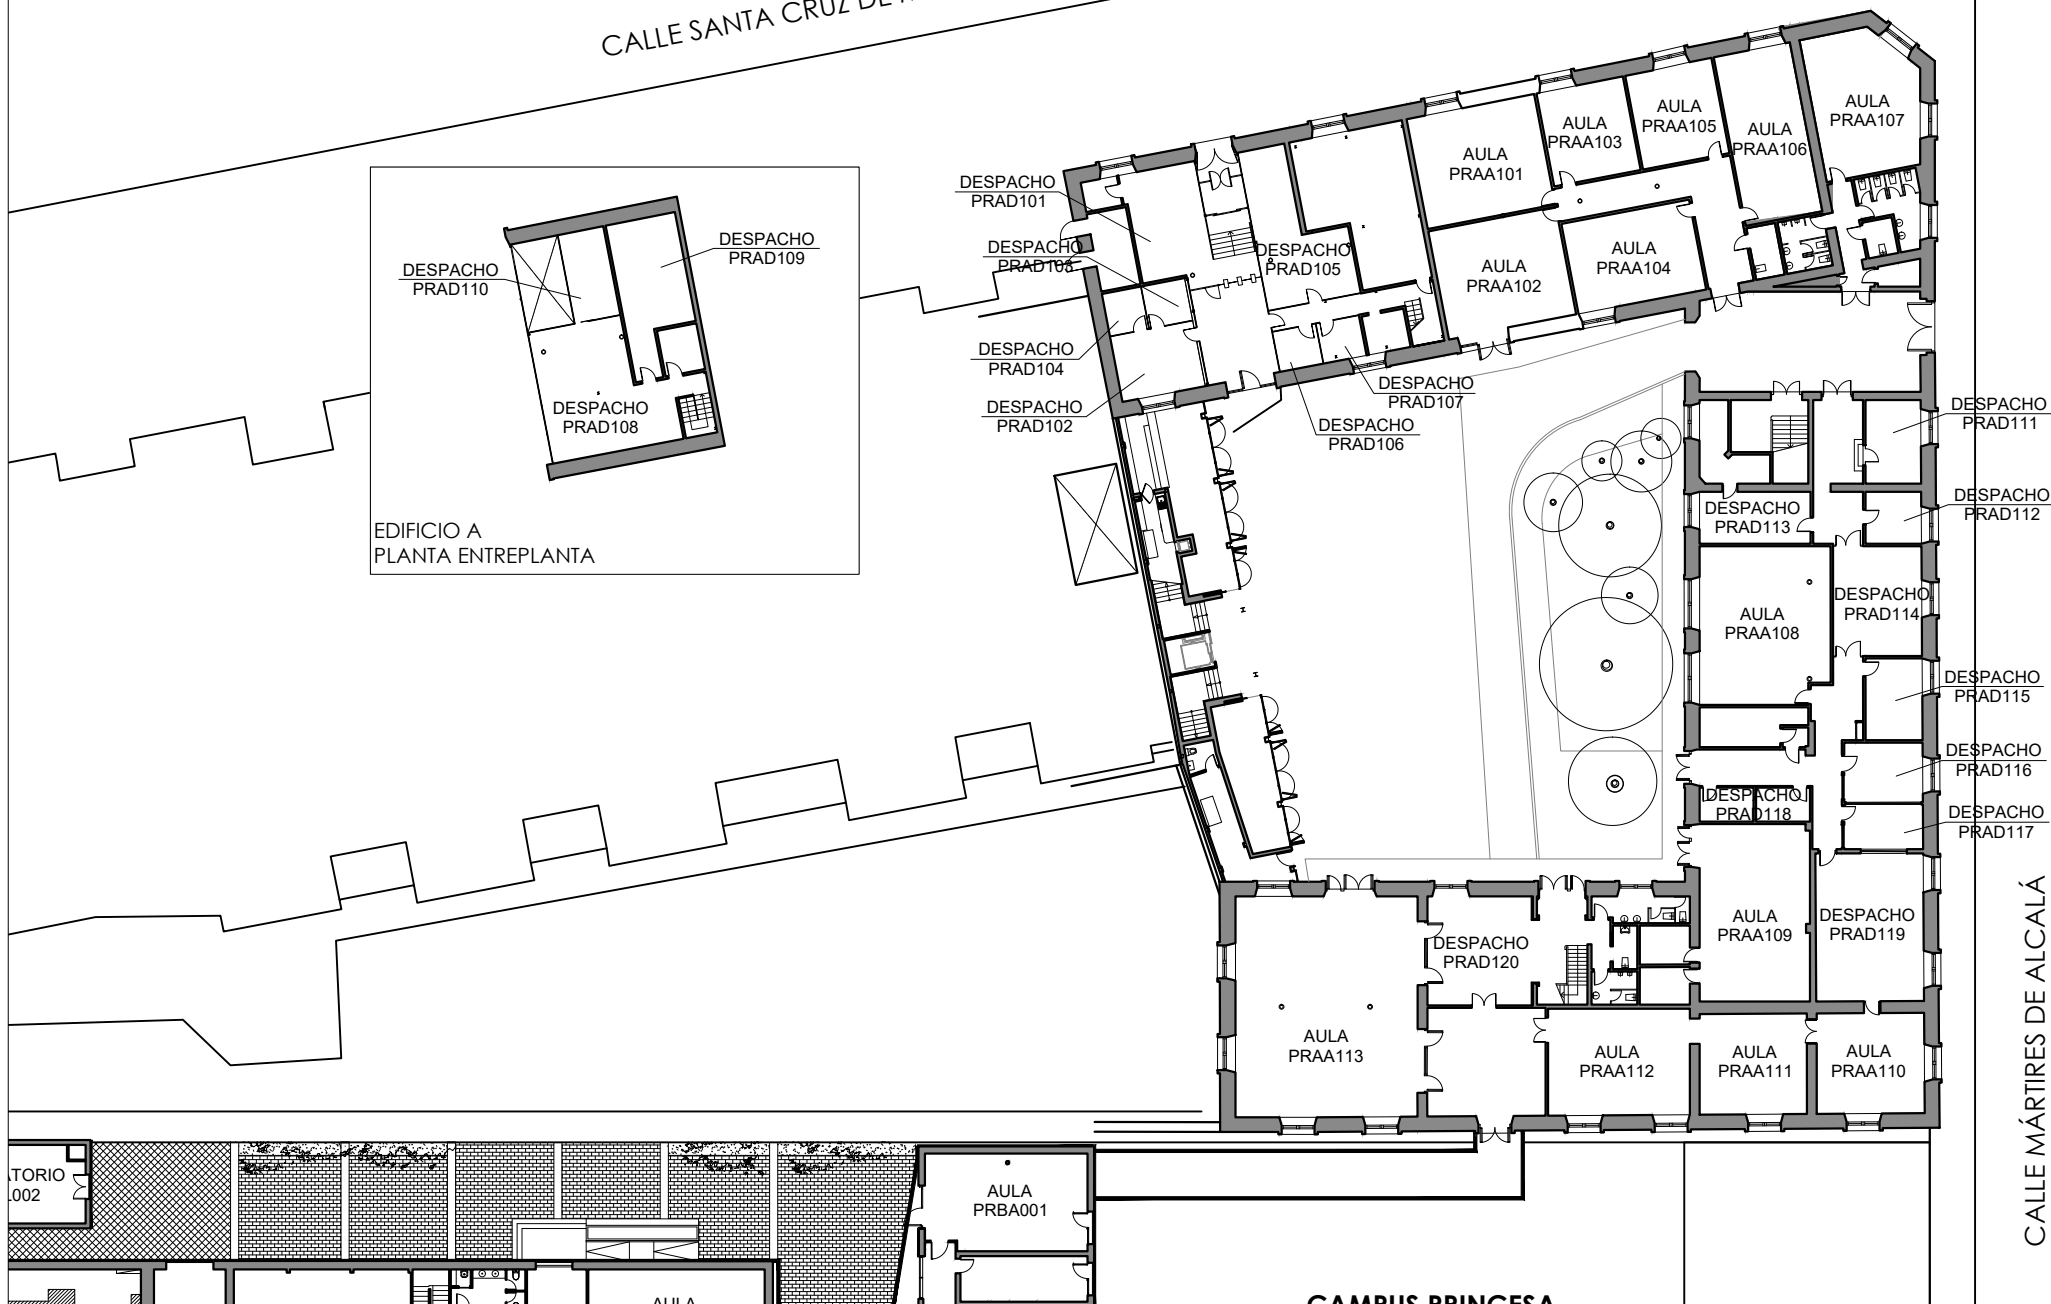


CALLE SANTA CRUZ DE MARCENADO

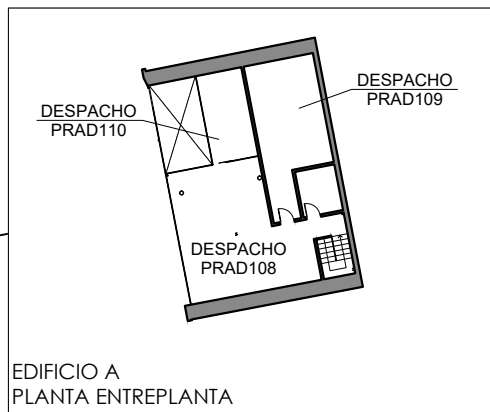

CALLE MÁRTIRES DE ALCÁ

CAMPUS PRINCESA

EDIFICIO A
PLANTA PRIMERA


ESCALA: 1/100

FECHA: 25 / 08 / 2021



SERV. DE INFRAESTRUCTURAS

CALLE SANTA CRUZ DE MARCENADO

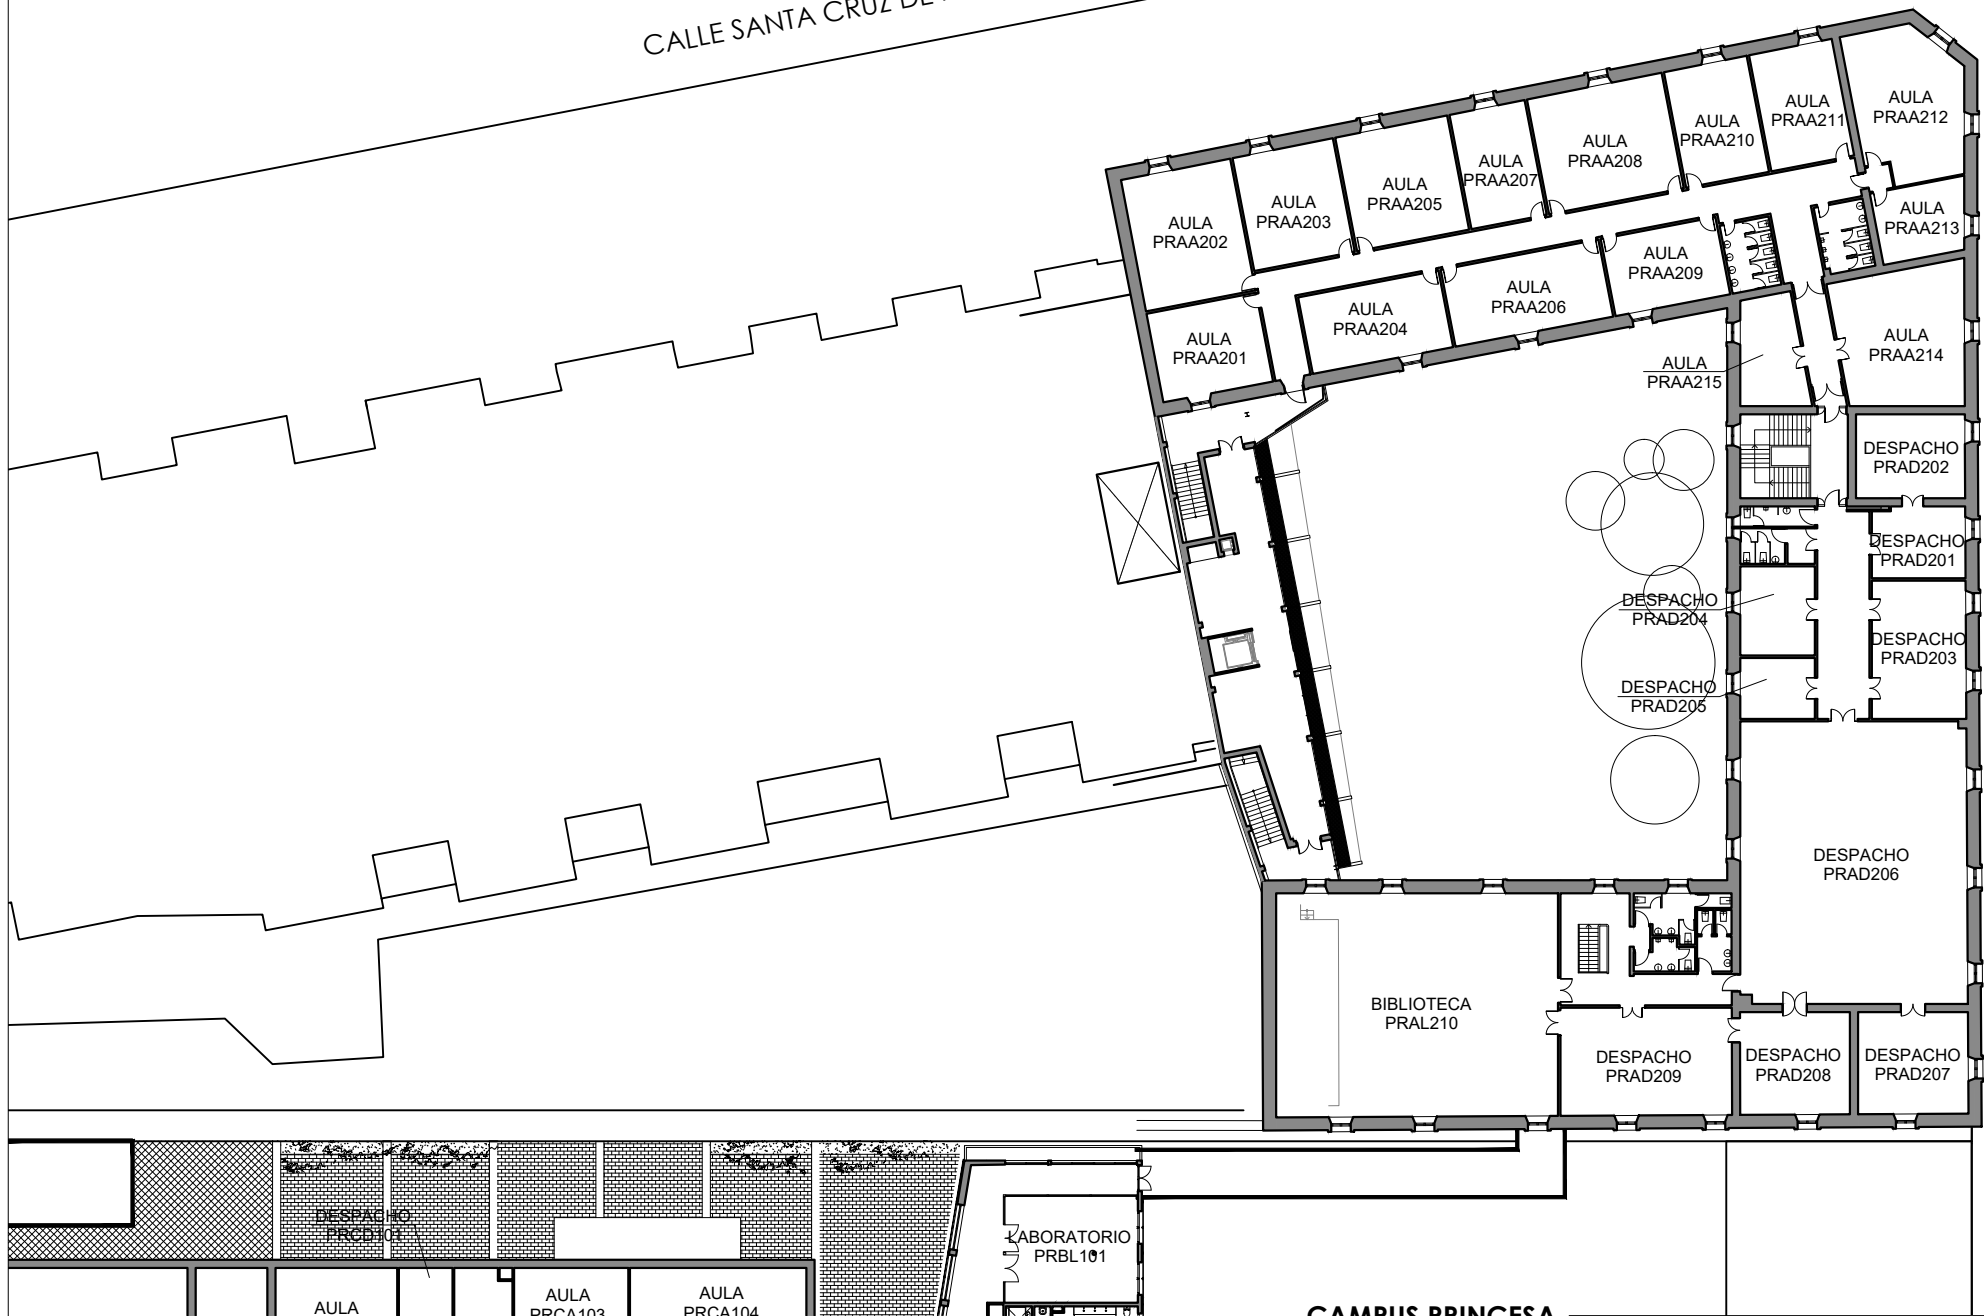

CALLE MÁRTIRES DE ALCALÁ

CAMPUS PRINCESA

EDIFICIO A
PLANTA SEGUNDA

ESCALA: 1/100

FECHA: 25 / 08 / 2021



SERV. DE INFRAESTRUCTURAS

CALLE SERRANO JOVER




CAMPUS PRINCESA
EDIFICIO B y C
PLANTA BAJA
ESCALA: 1/100
FECHA: 25 / 08 / 2021



SERV. DE INFRAESTRUCTURAS

CALLE SERRANO JOVER

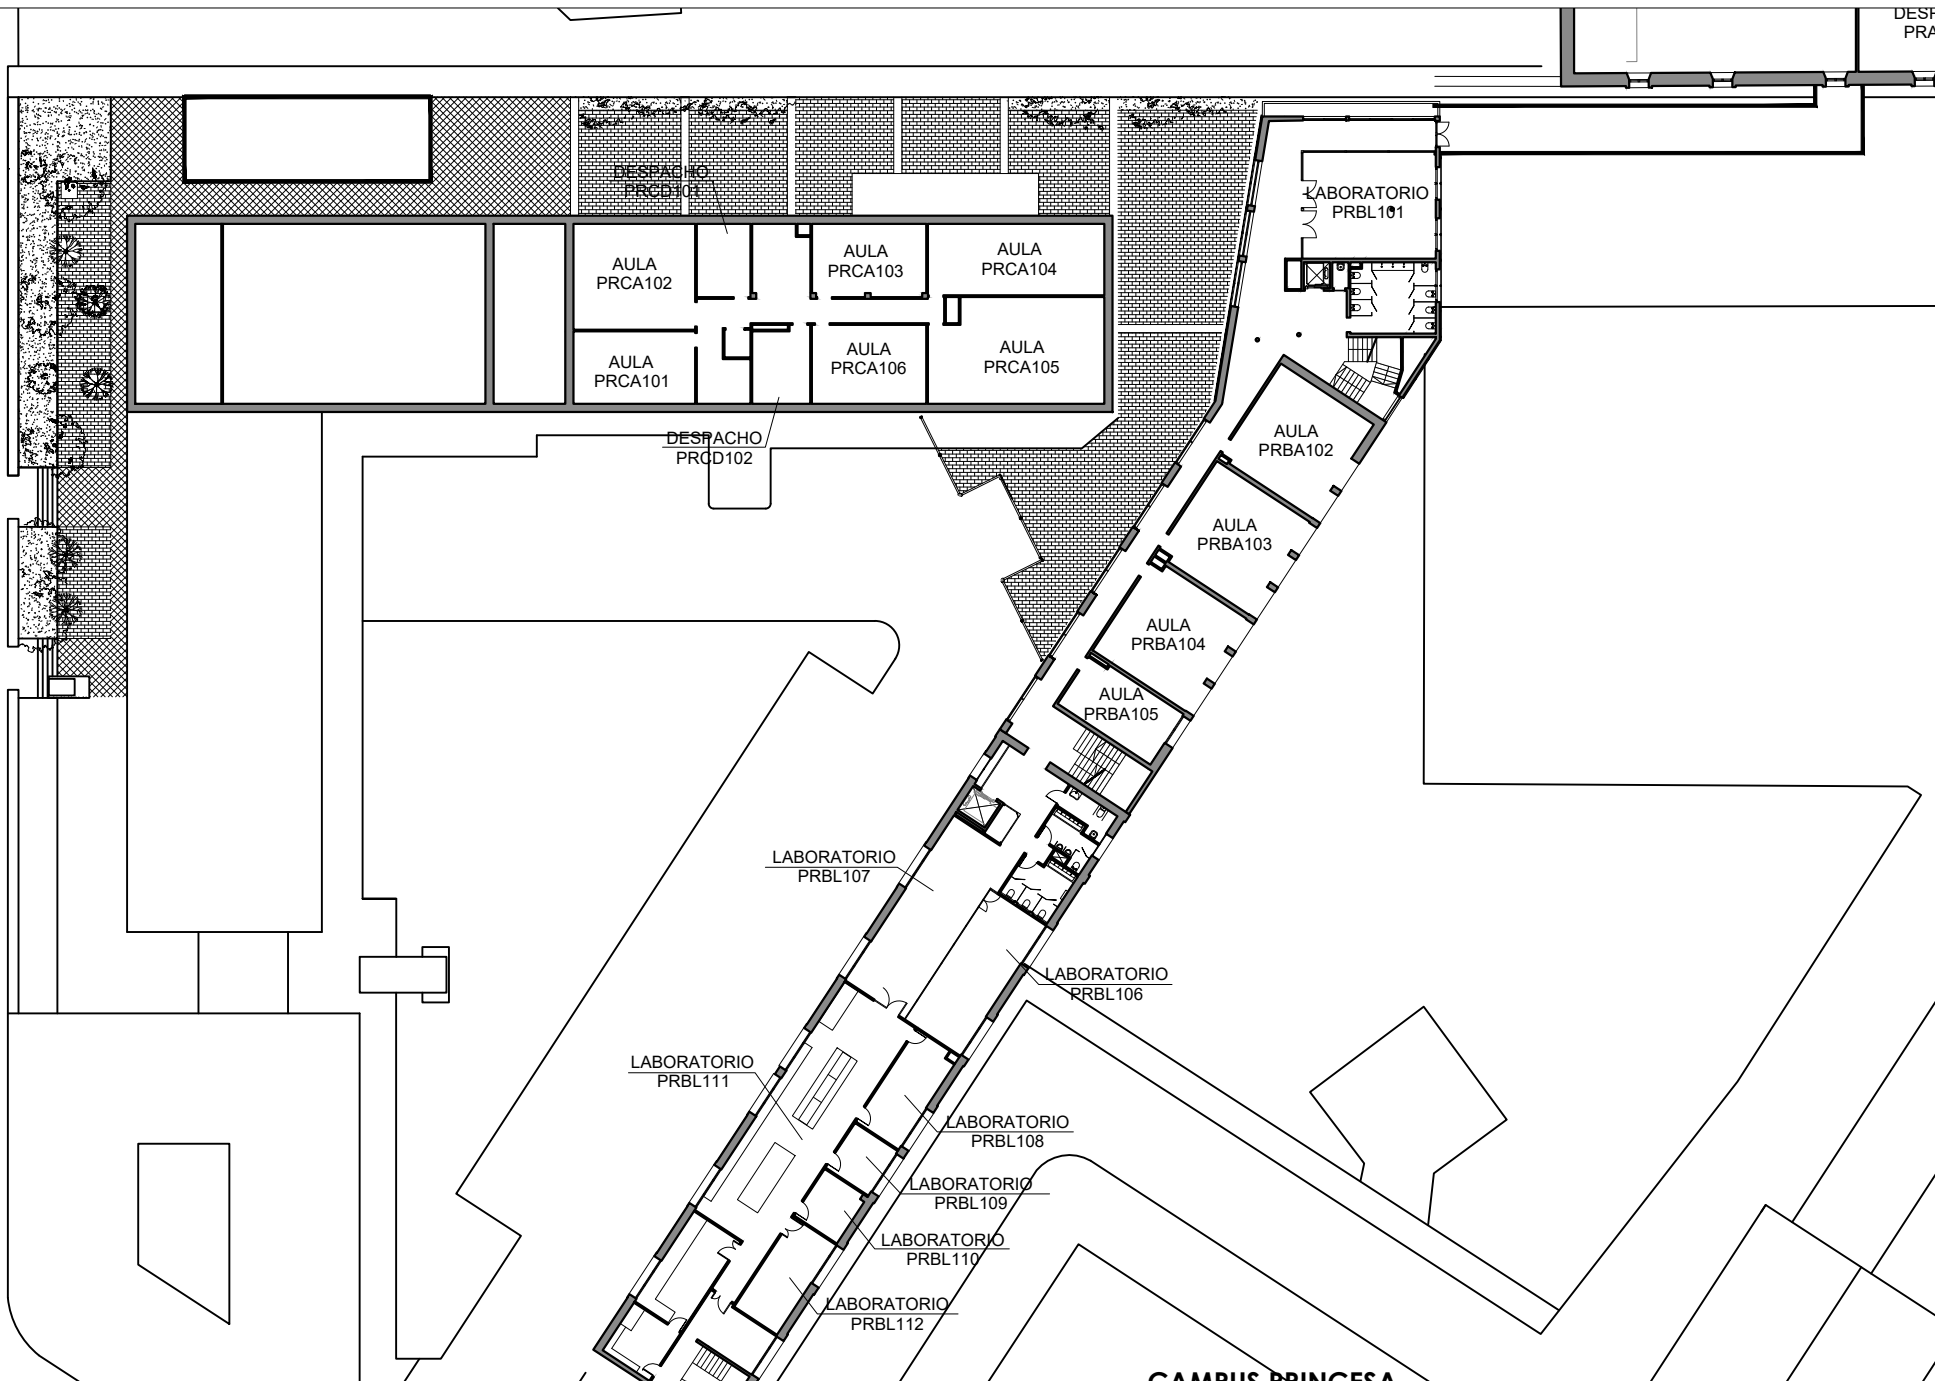

CAMPUS PRINCESA


EDIFICIO B y C
PLANTA PRIMERA

ESCALA: 1/100

FECHA: 25 / 08 / 2021




SERV. DE INFRAESTRUCTURAS

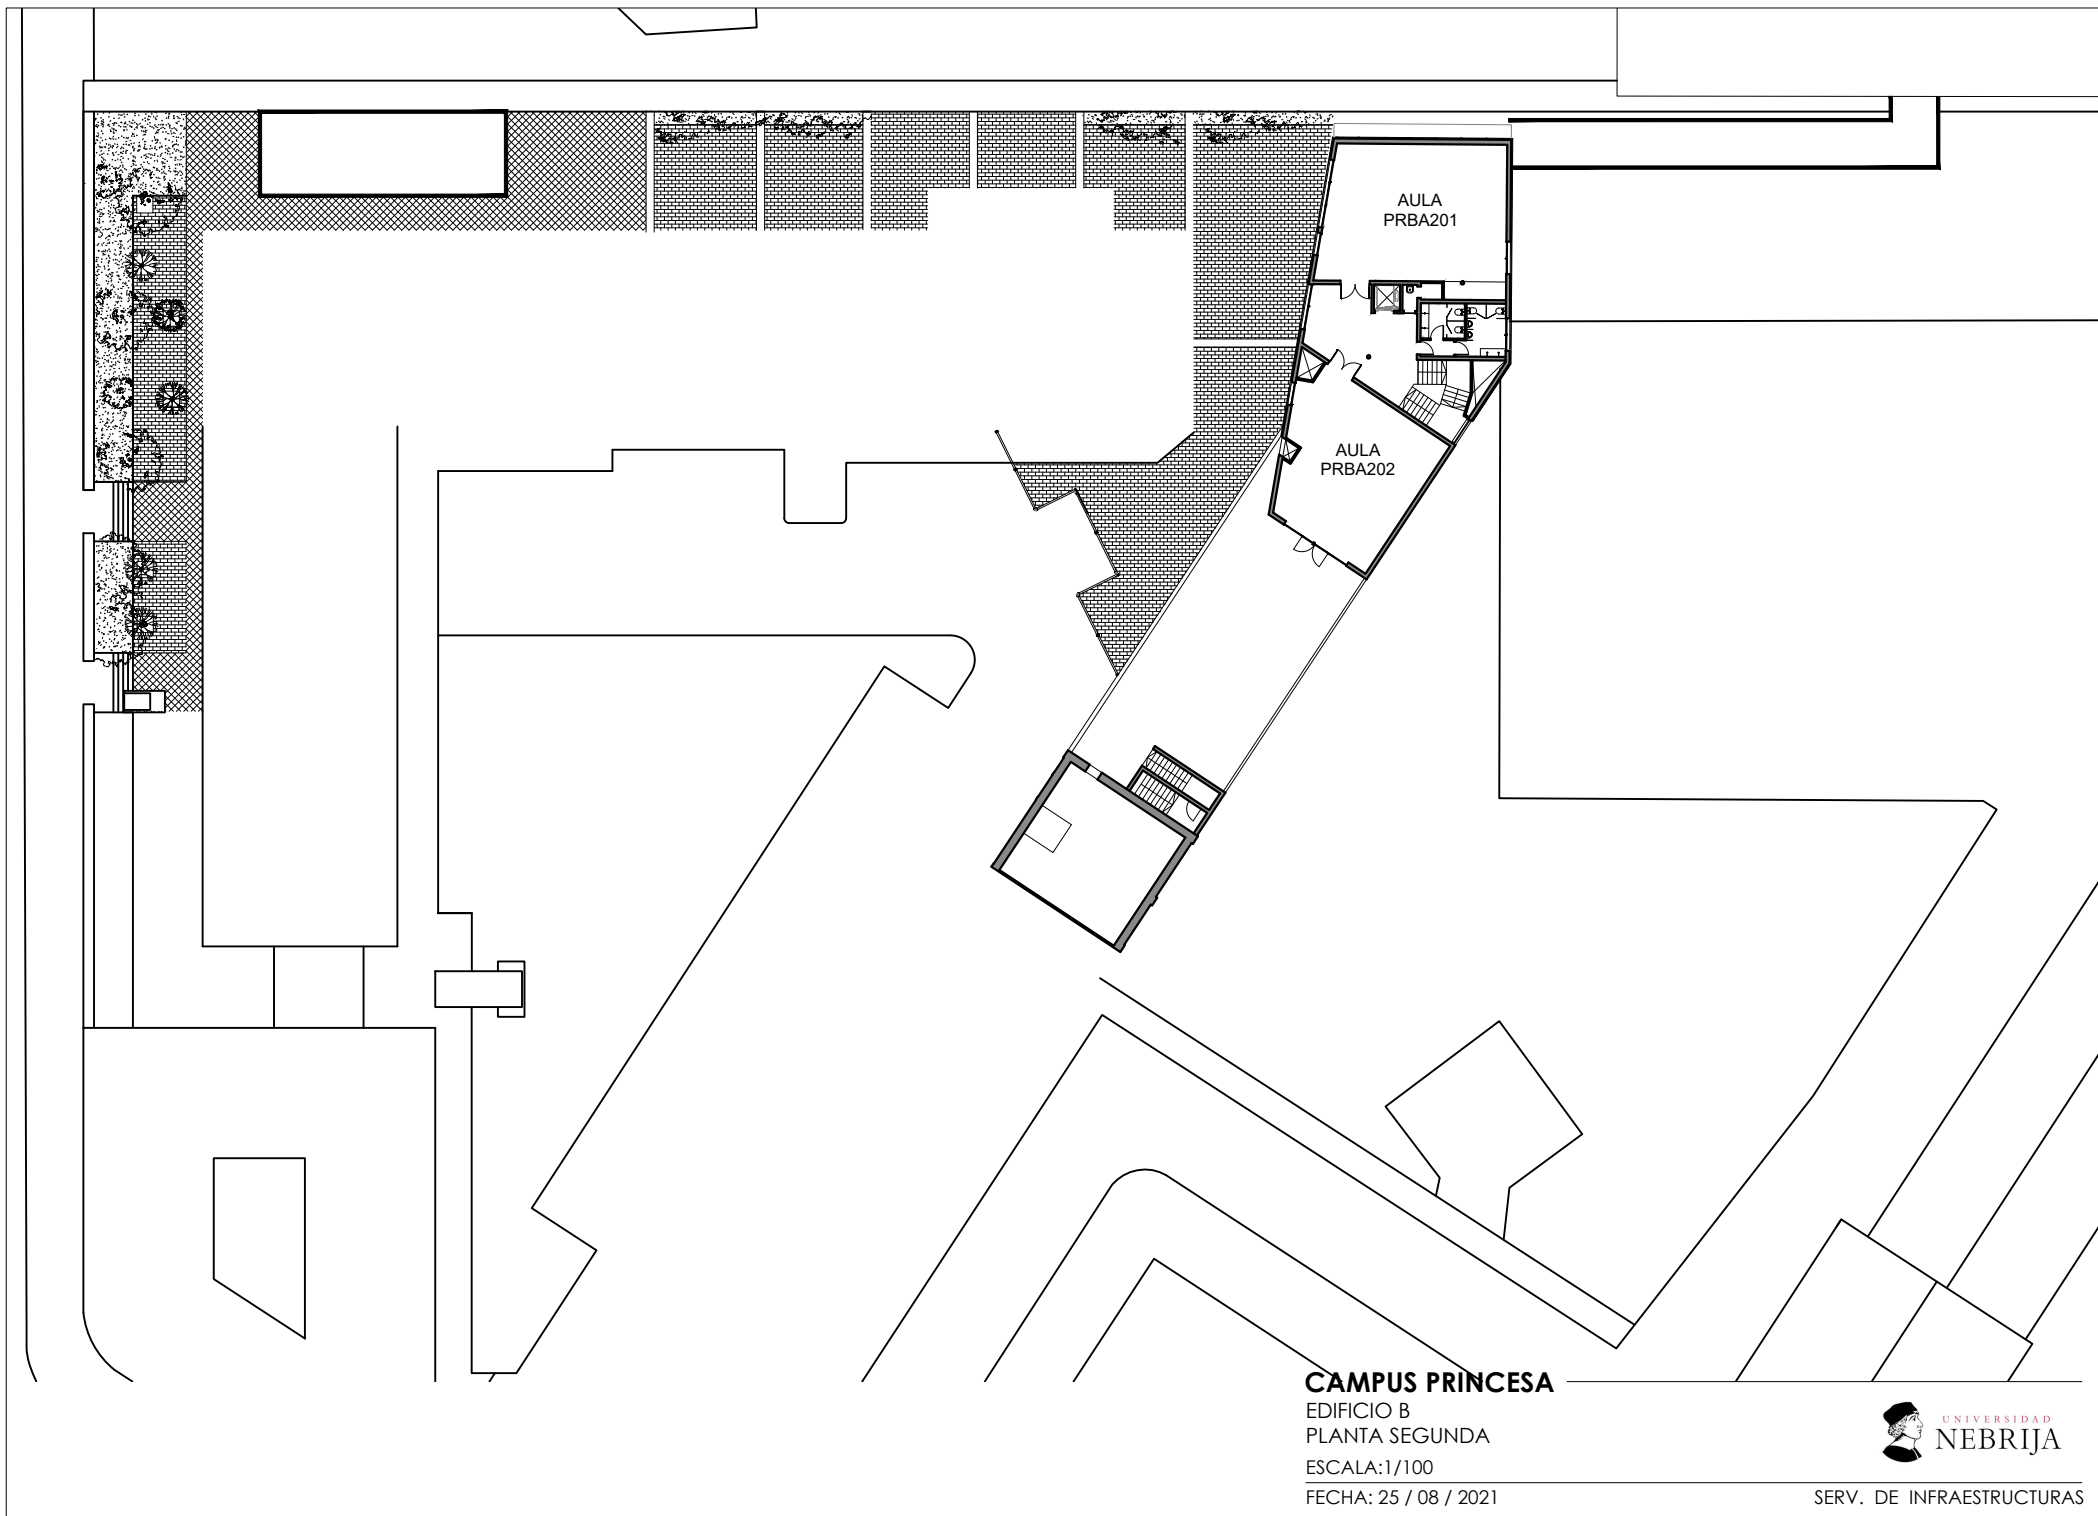

CAMPUS PRINCESA
EDIFICIO B
PLANTA SEGUNDA
ESCALA: 1/100
FECHA: 25 / 08 / 2021



SERV. DE INFRAESTRUCTURAS

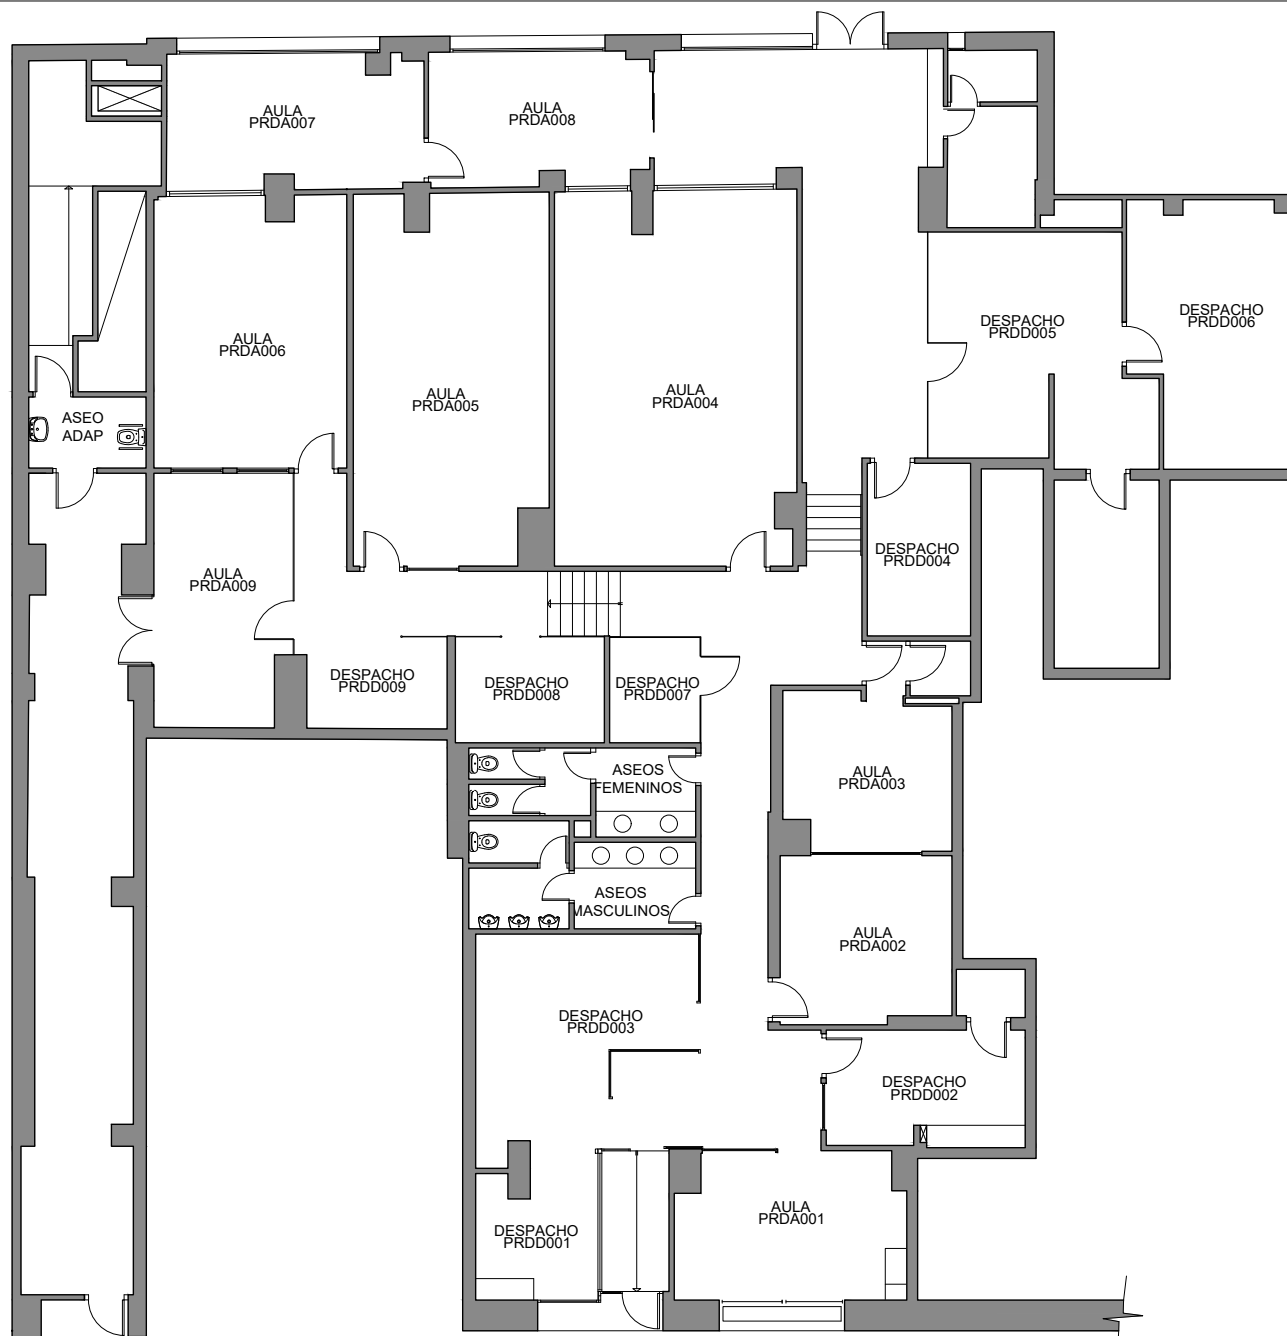

CAMPUS PRINCESA

EDIFICIO D
PLANTA BAJA

ESCALA: 1/100

FECHA: 25 / 08 / 2021



SERV. DE INFRAESTRUCTURAS