


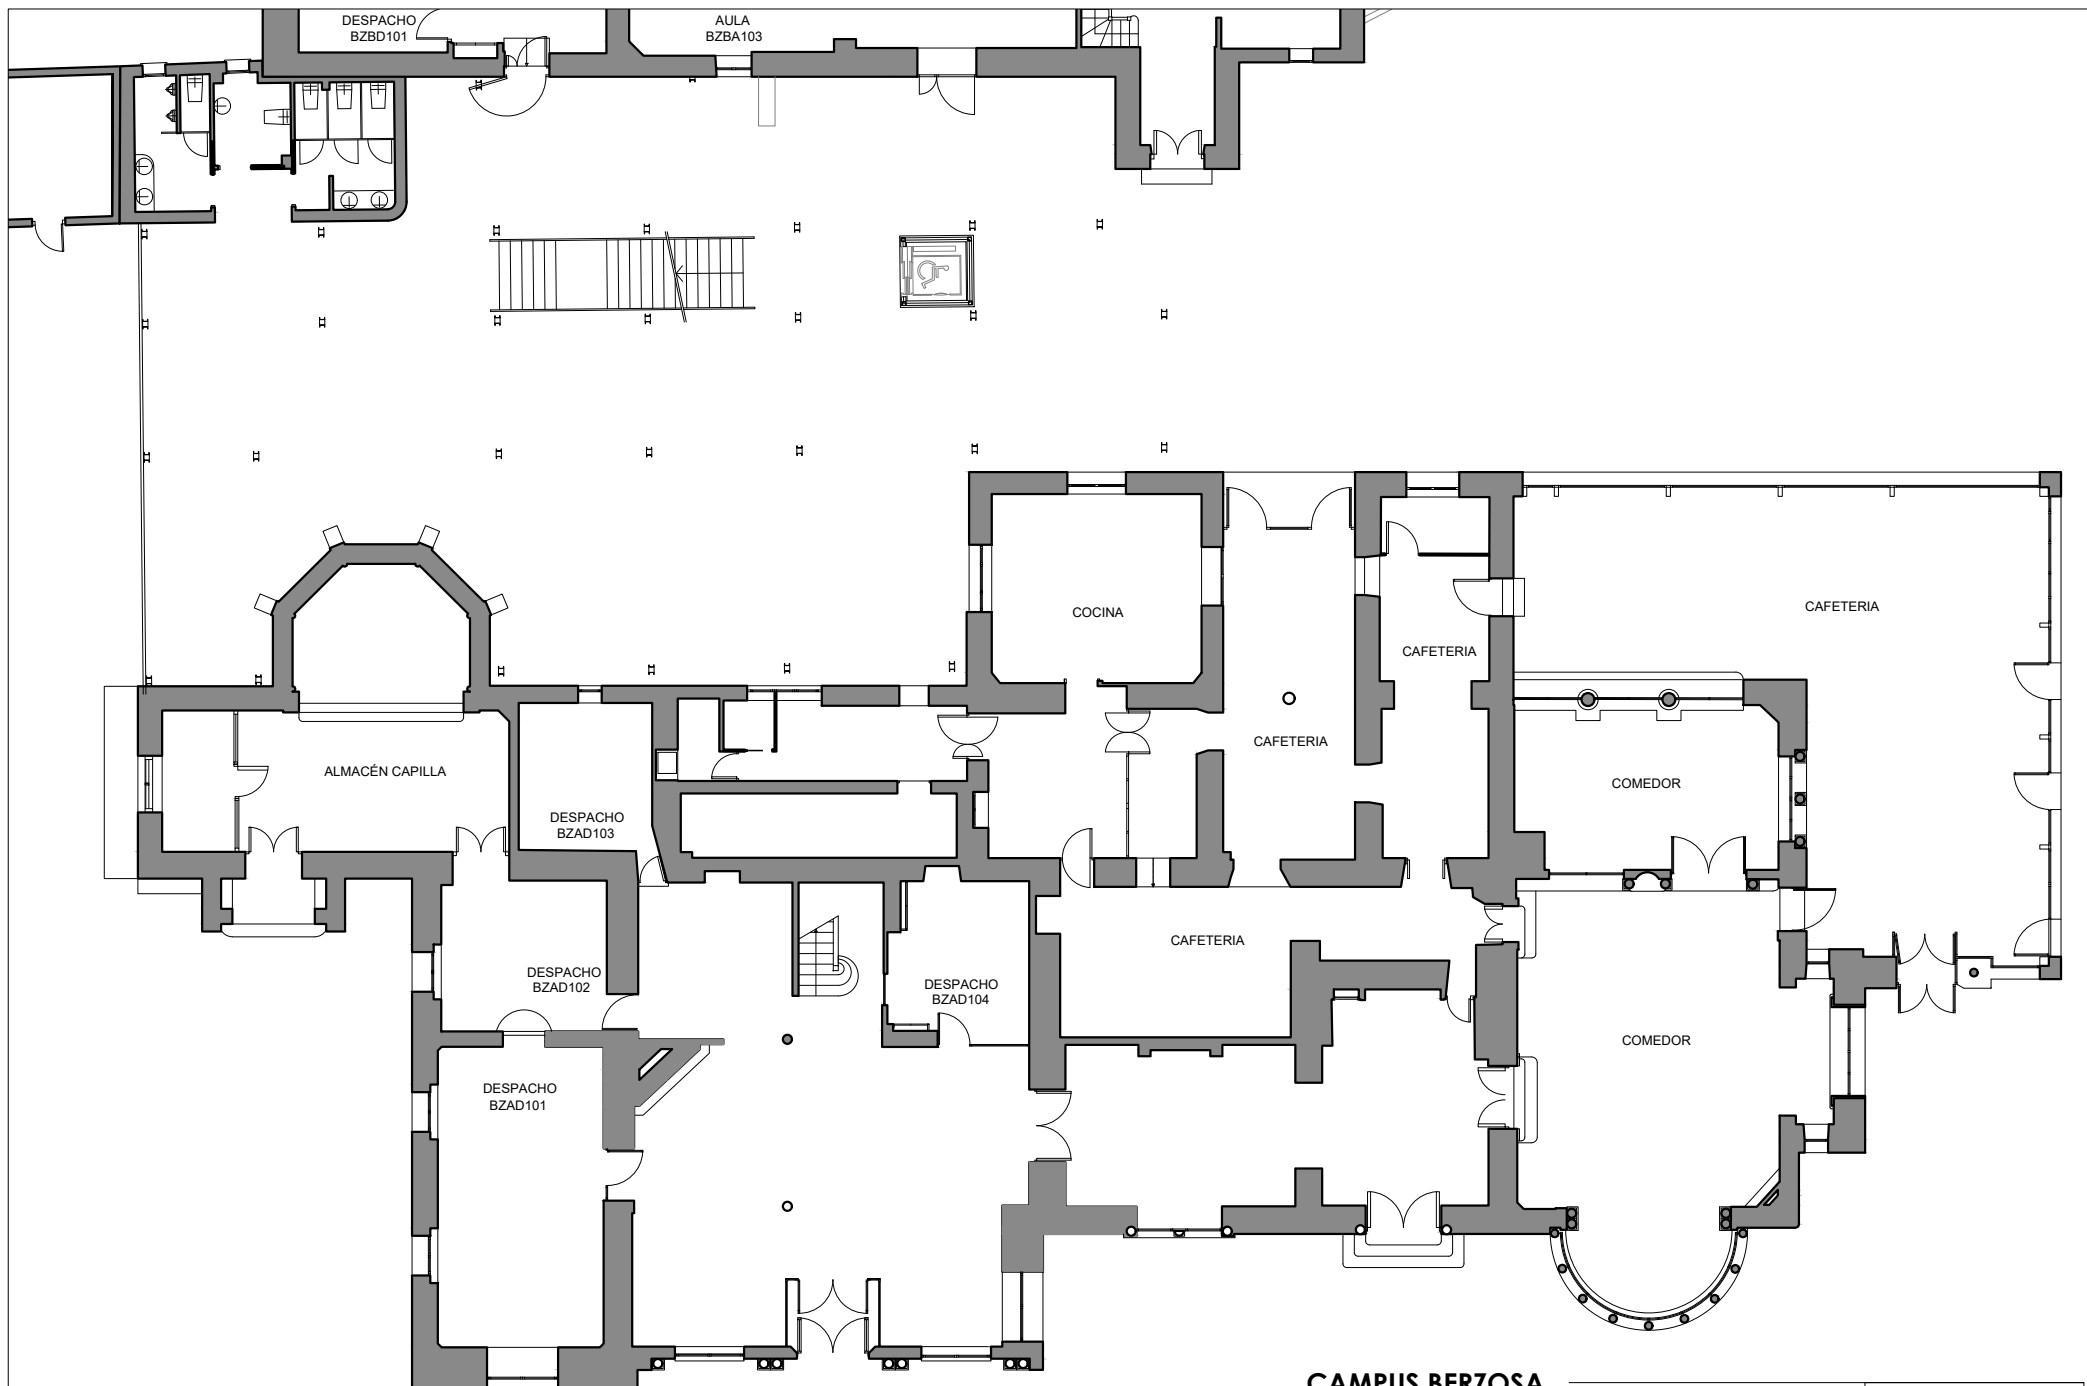

CAMPUS BERZOSA


EDIFICIO A
PLANTA PRIMERA

ESCALA: 1/100

FECHA: 25 / 08 / 2021



SERV. DE INFRAESTRUCTURAS

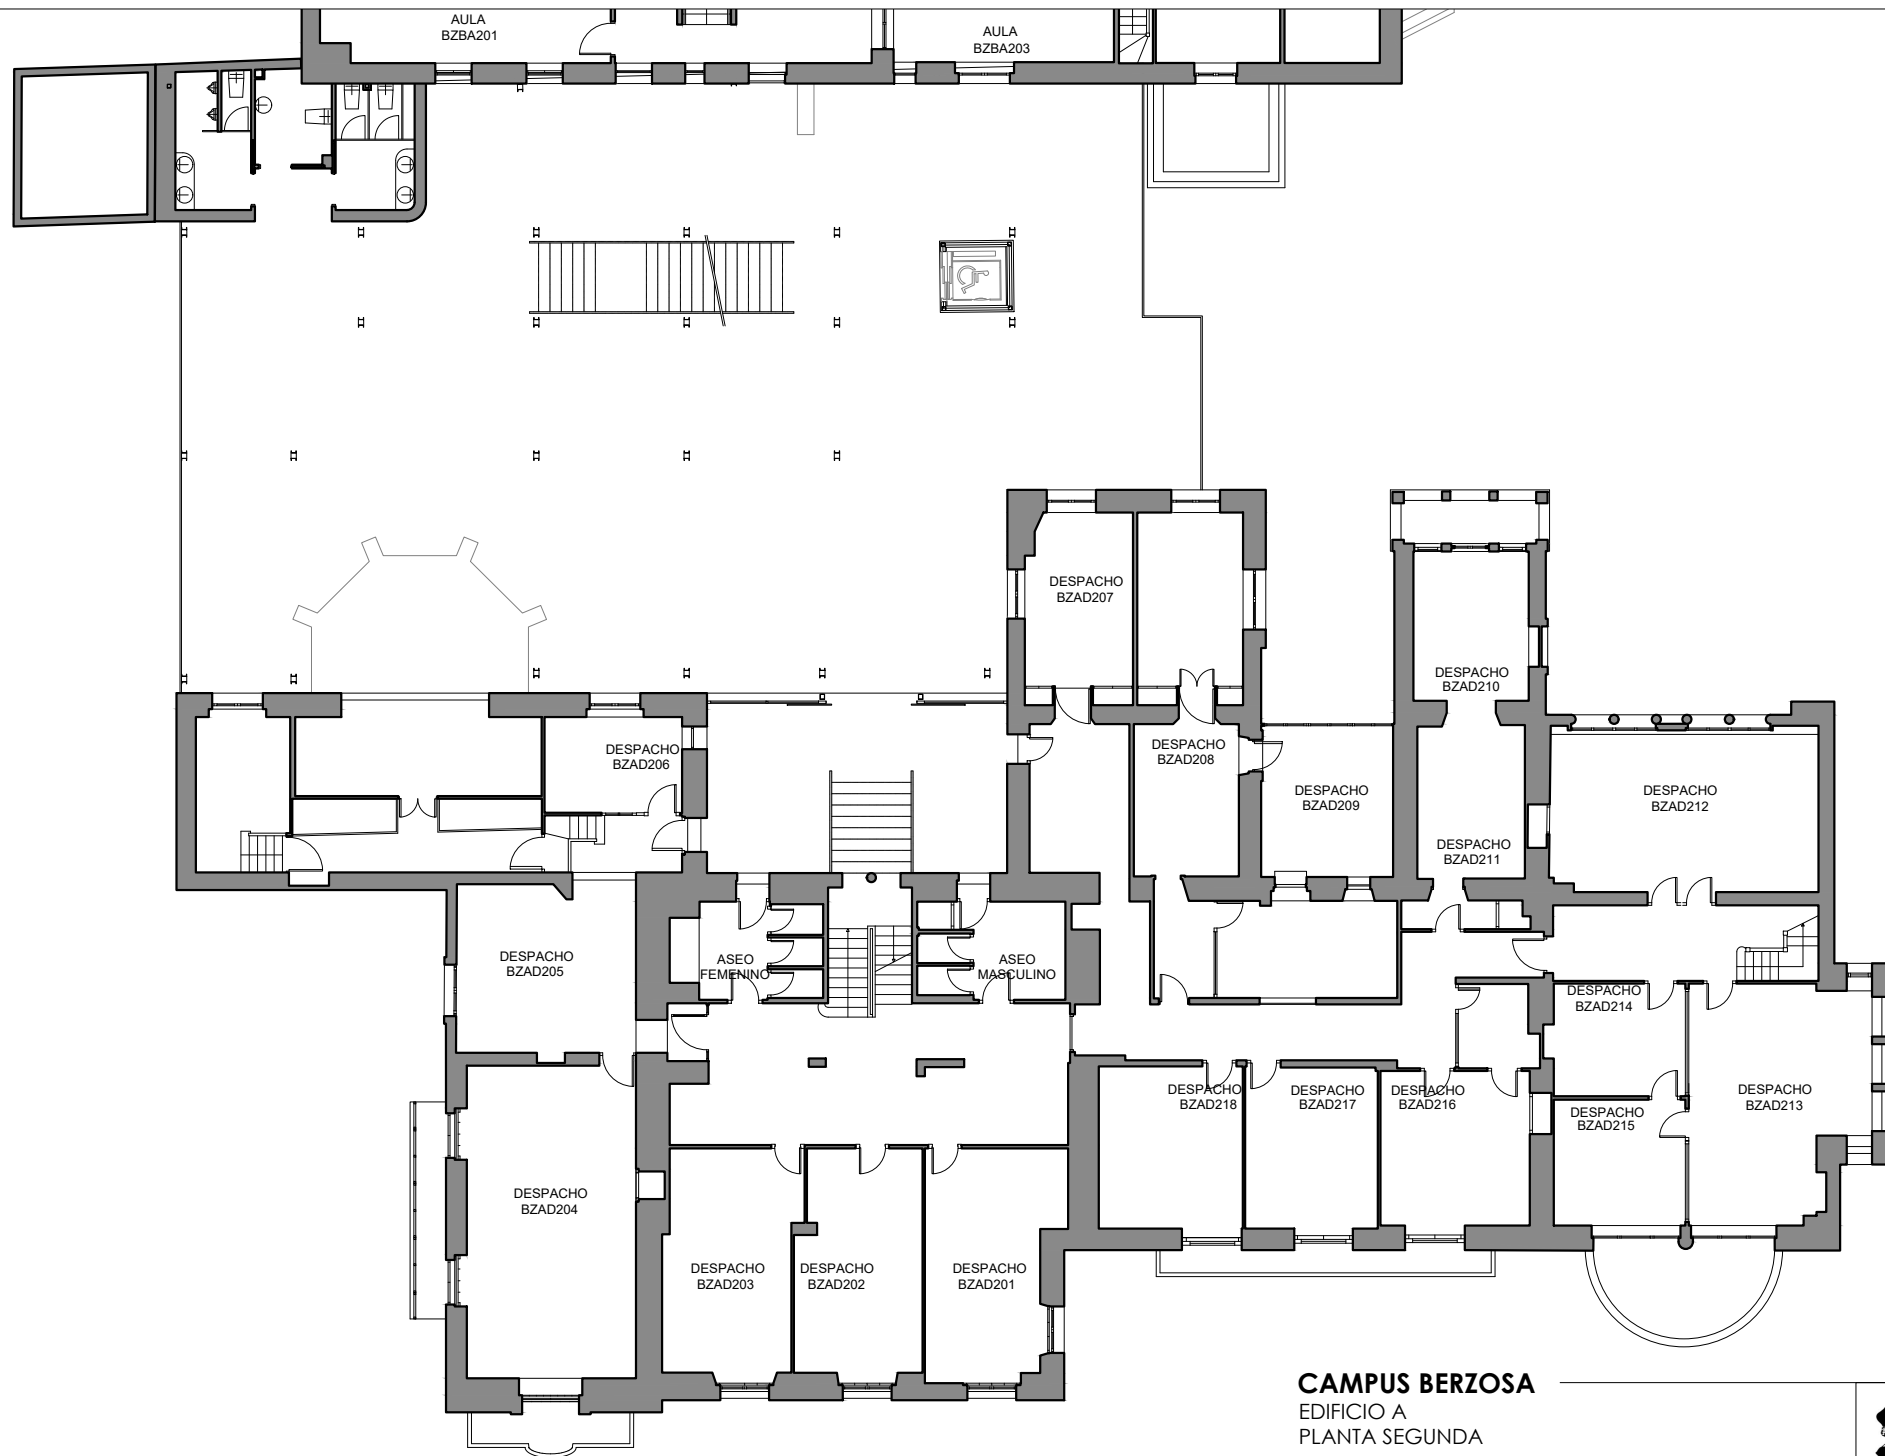

CAMPUS BERZOSA


EDIFICIO A
PLANTA SEGUNDA

ESCALA: 1/100

FECHA: 25 / 08 / 2021



SERV. DE INFRAESTRUCTURAS

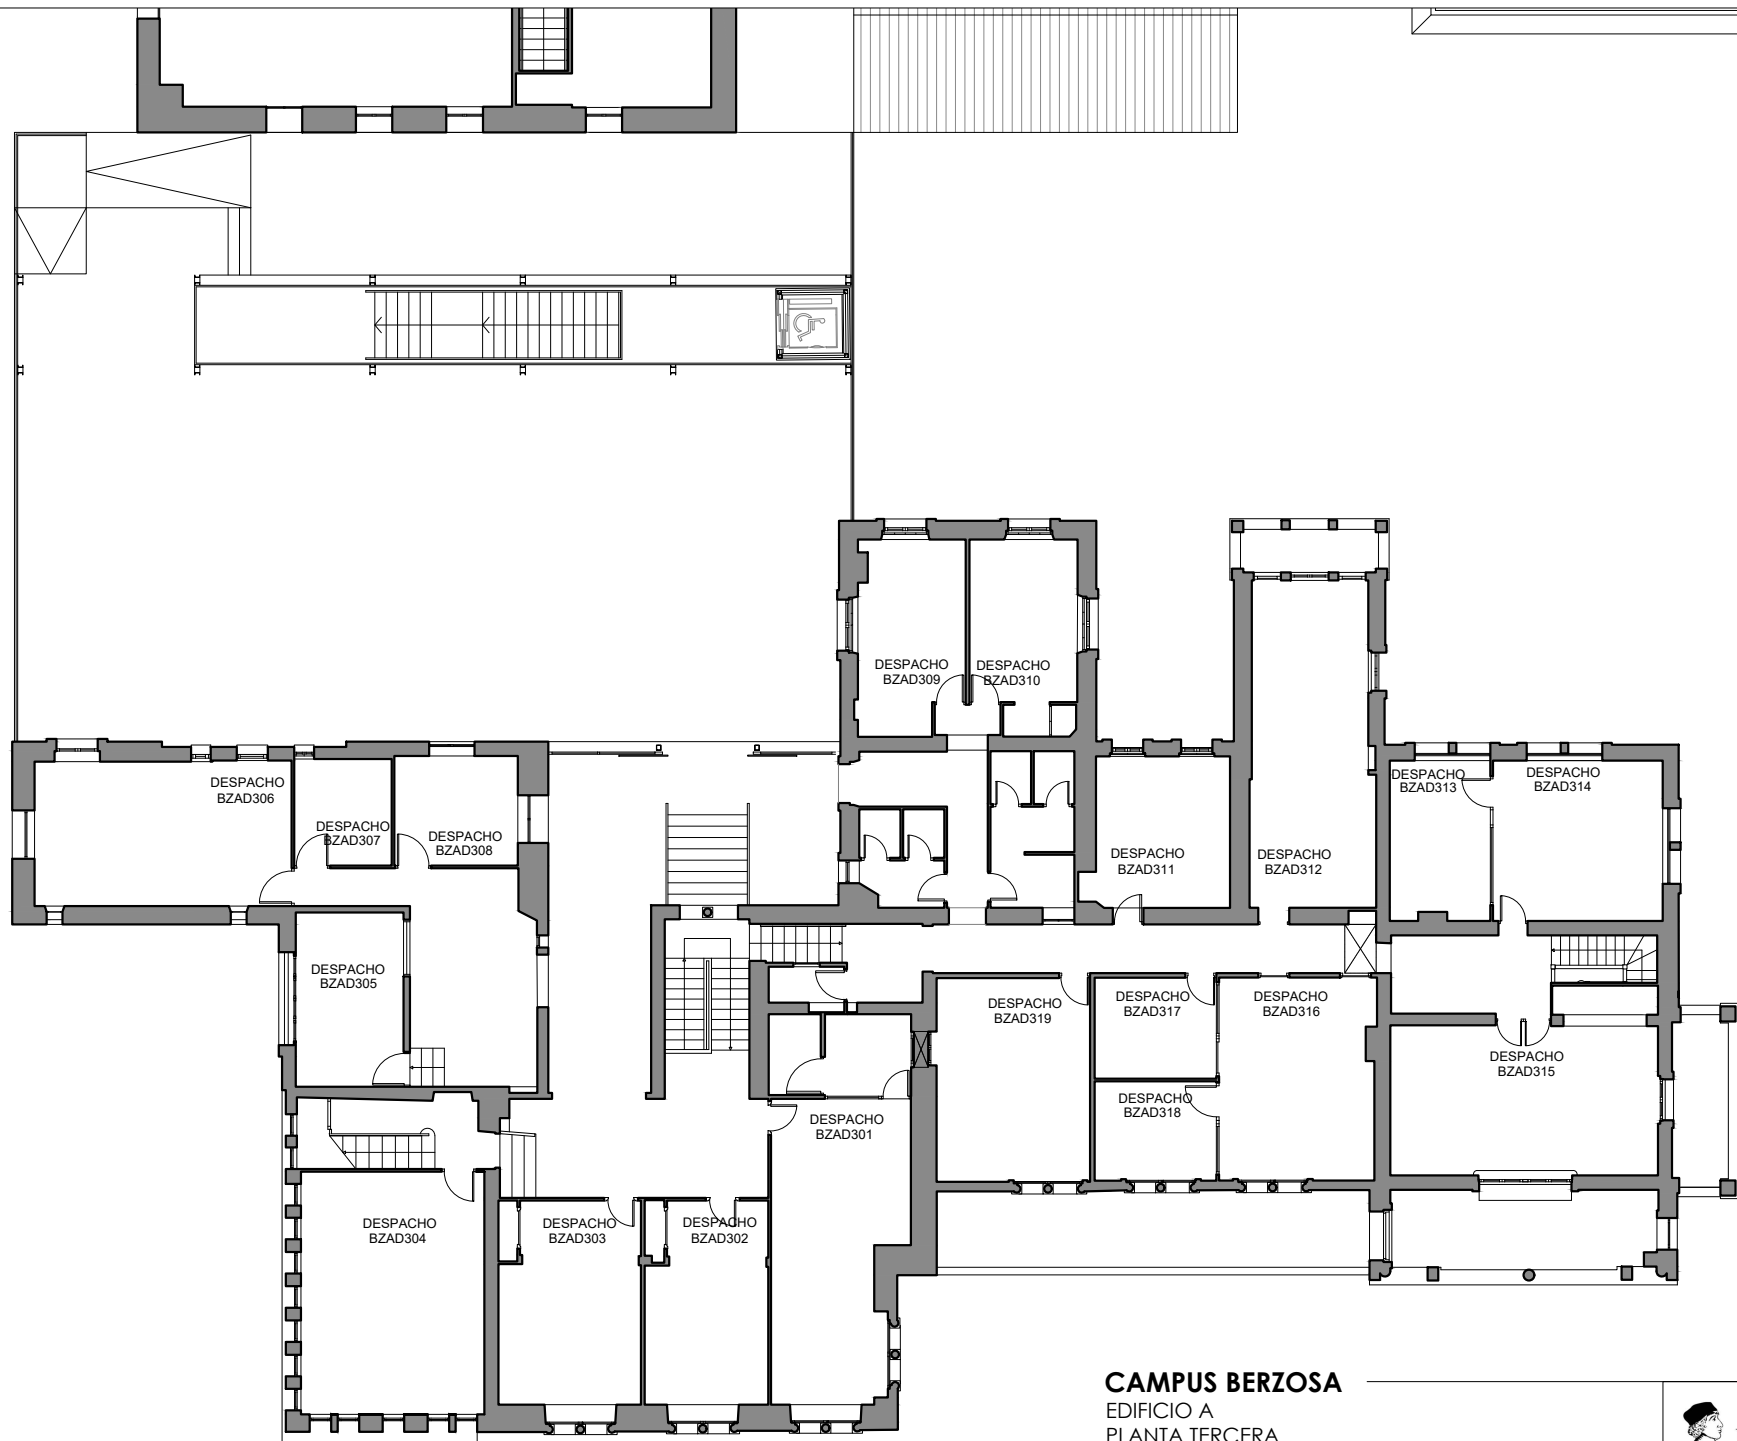

CAMPUS BERZOSA


EDIFICIO A
PLANTA TERCERA

ESCALA: 1/100

FECHA: 25 / 08 / 2021



SERV. DE INFRAESTRUCTURAS

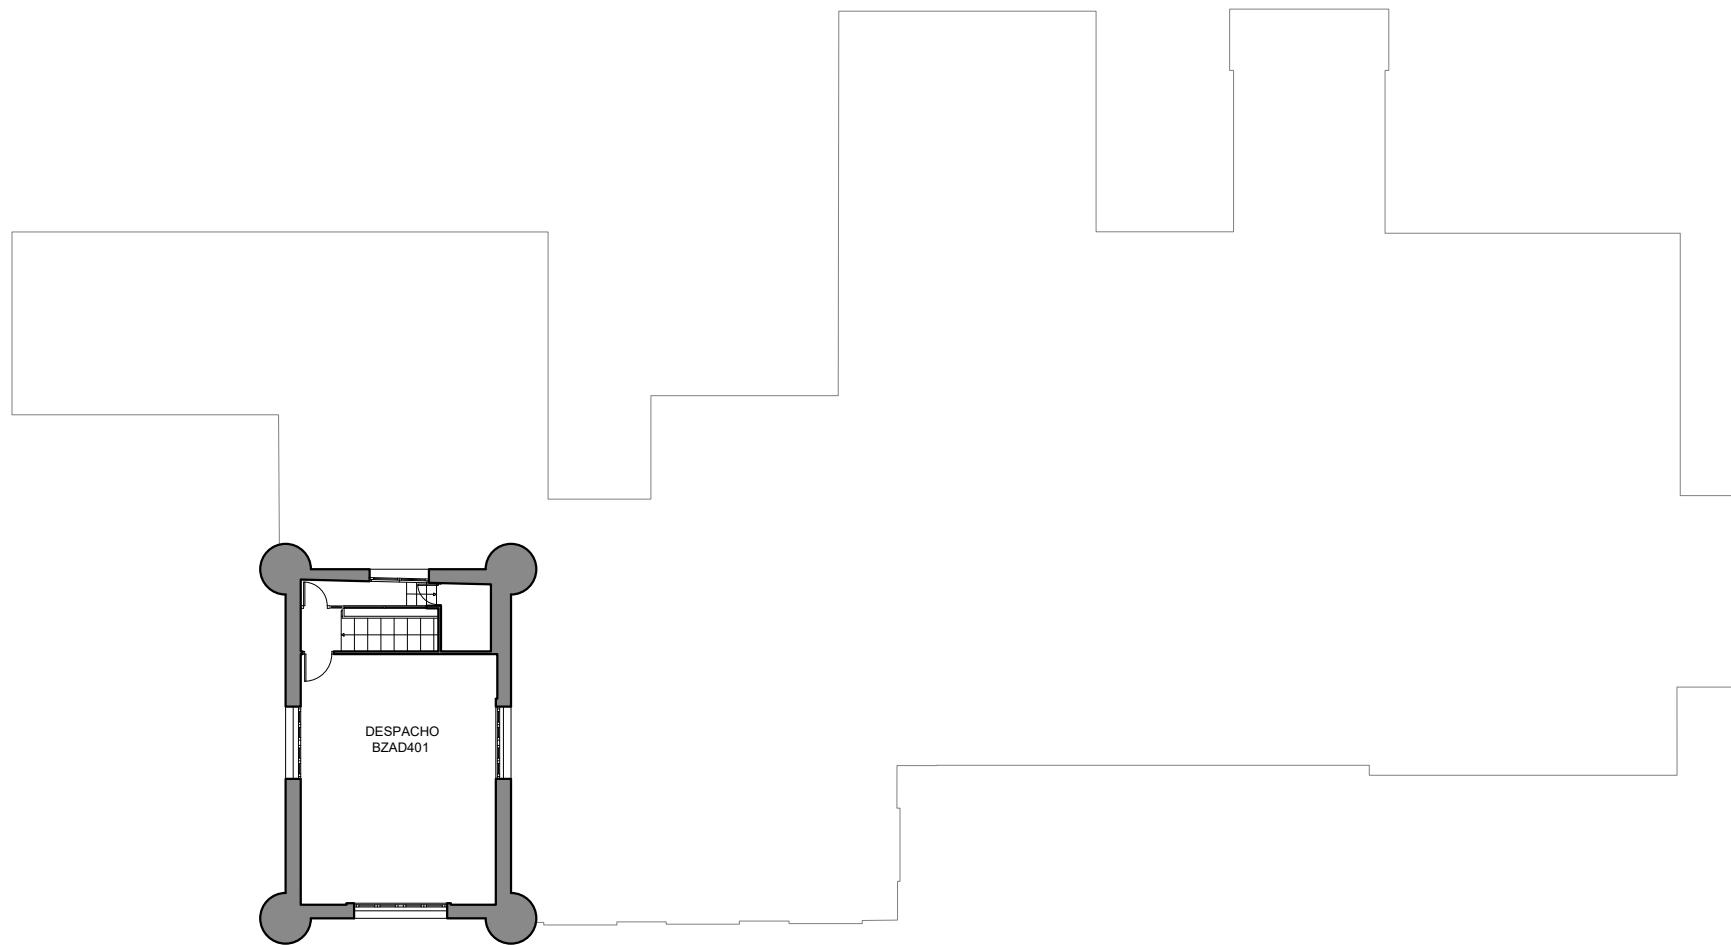

CAMPUS BERZOSA


EDIFICIO A
PLANTA CUARTA

ESCALA: 1/100

FECHA: 25 / 08 / 2021



SERV. DE INFRAESTRUCTURAS

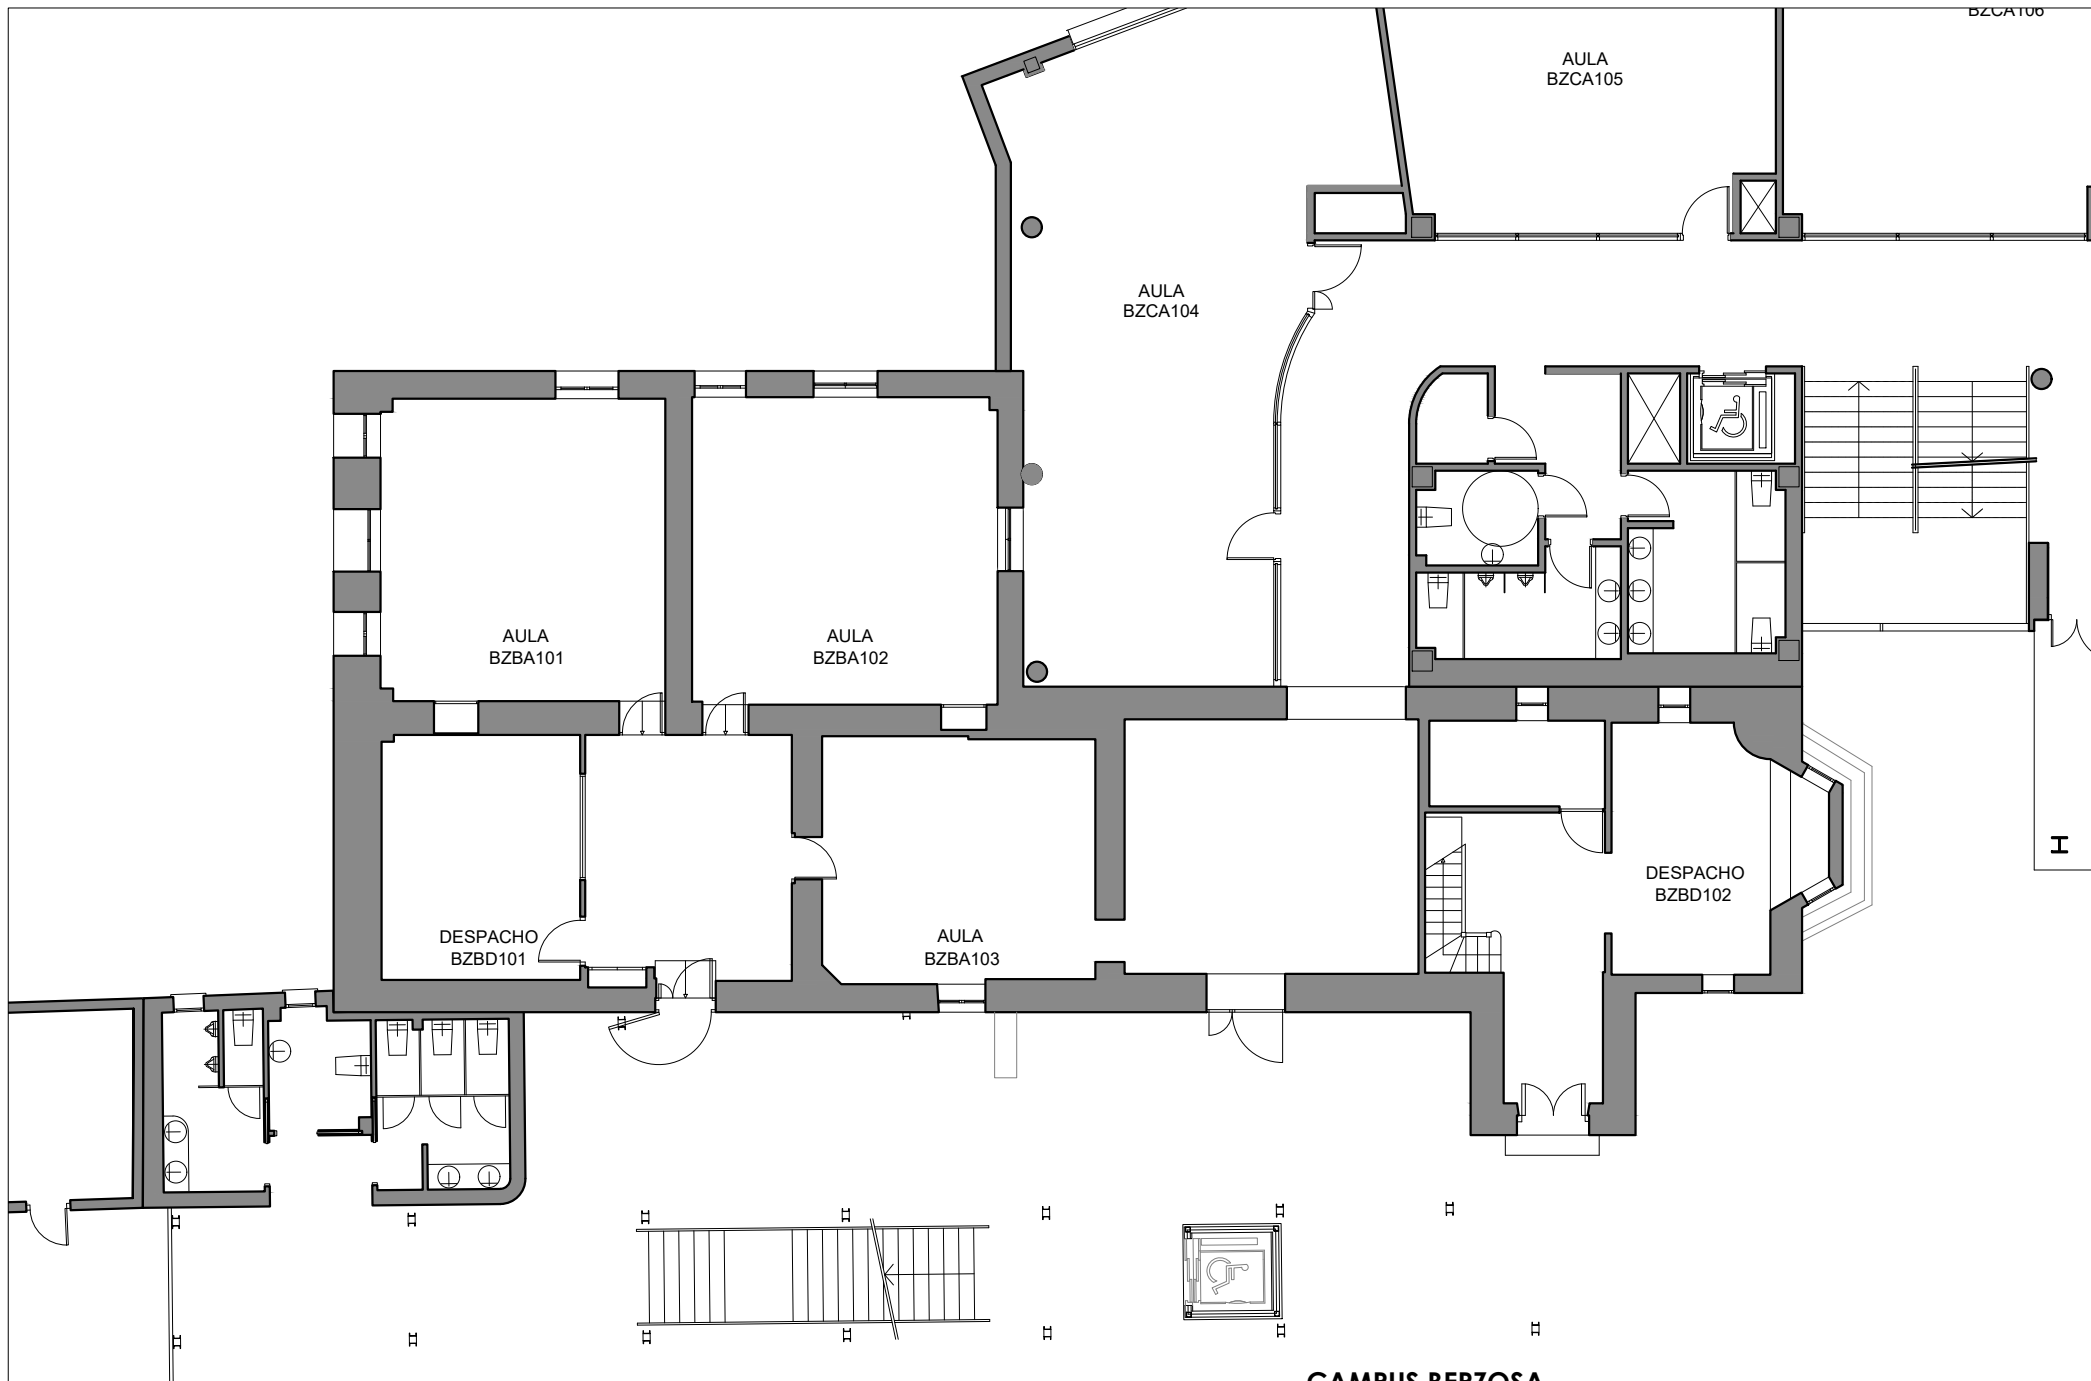

CAMPUS BERZOSA


EDIFICIO B
PLANTA PRIMERA

ESCALA: 1/100

FECHA: 25 / 08 / 2021



SERV. DE INFRAESTRUCTURAS

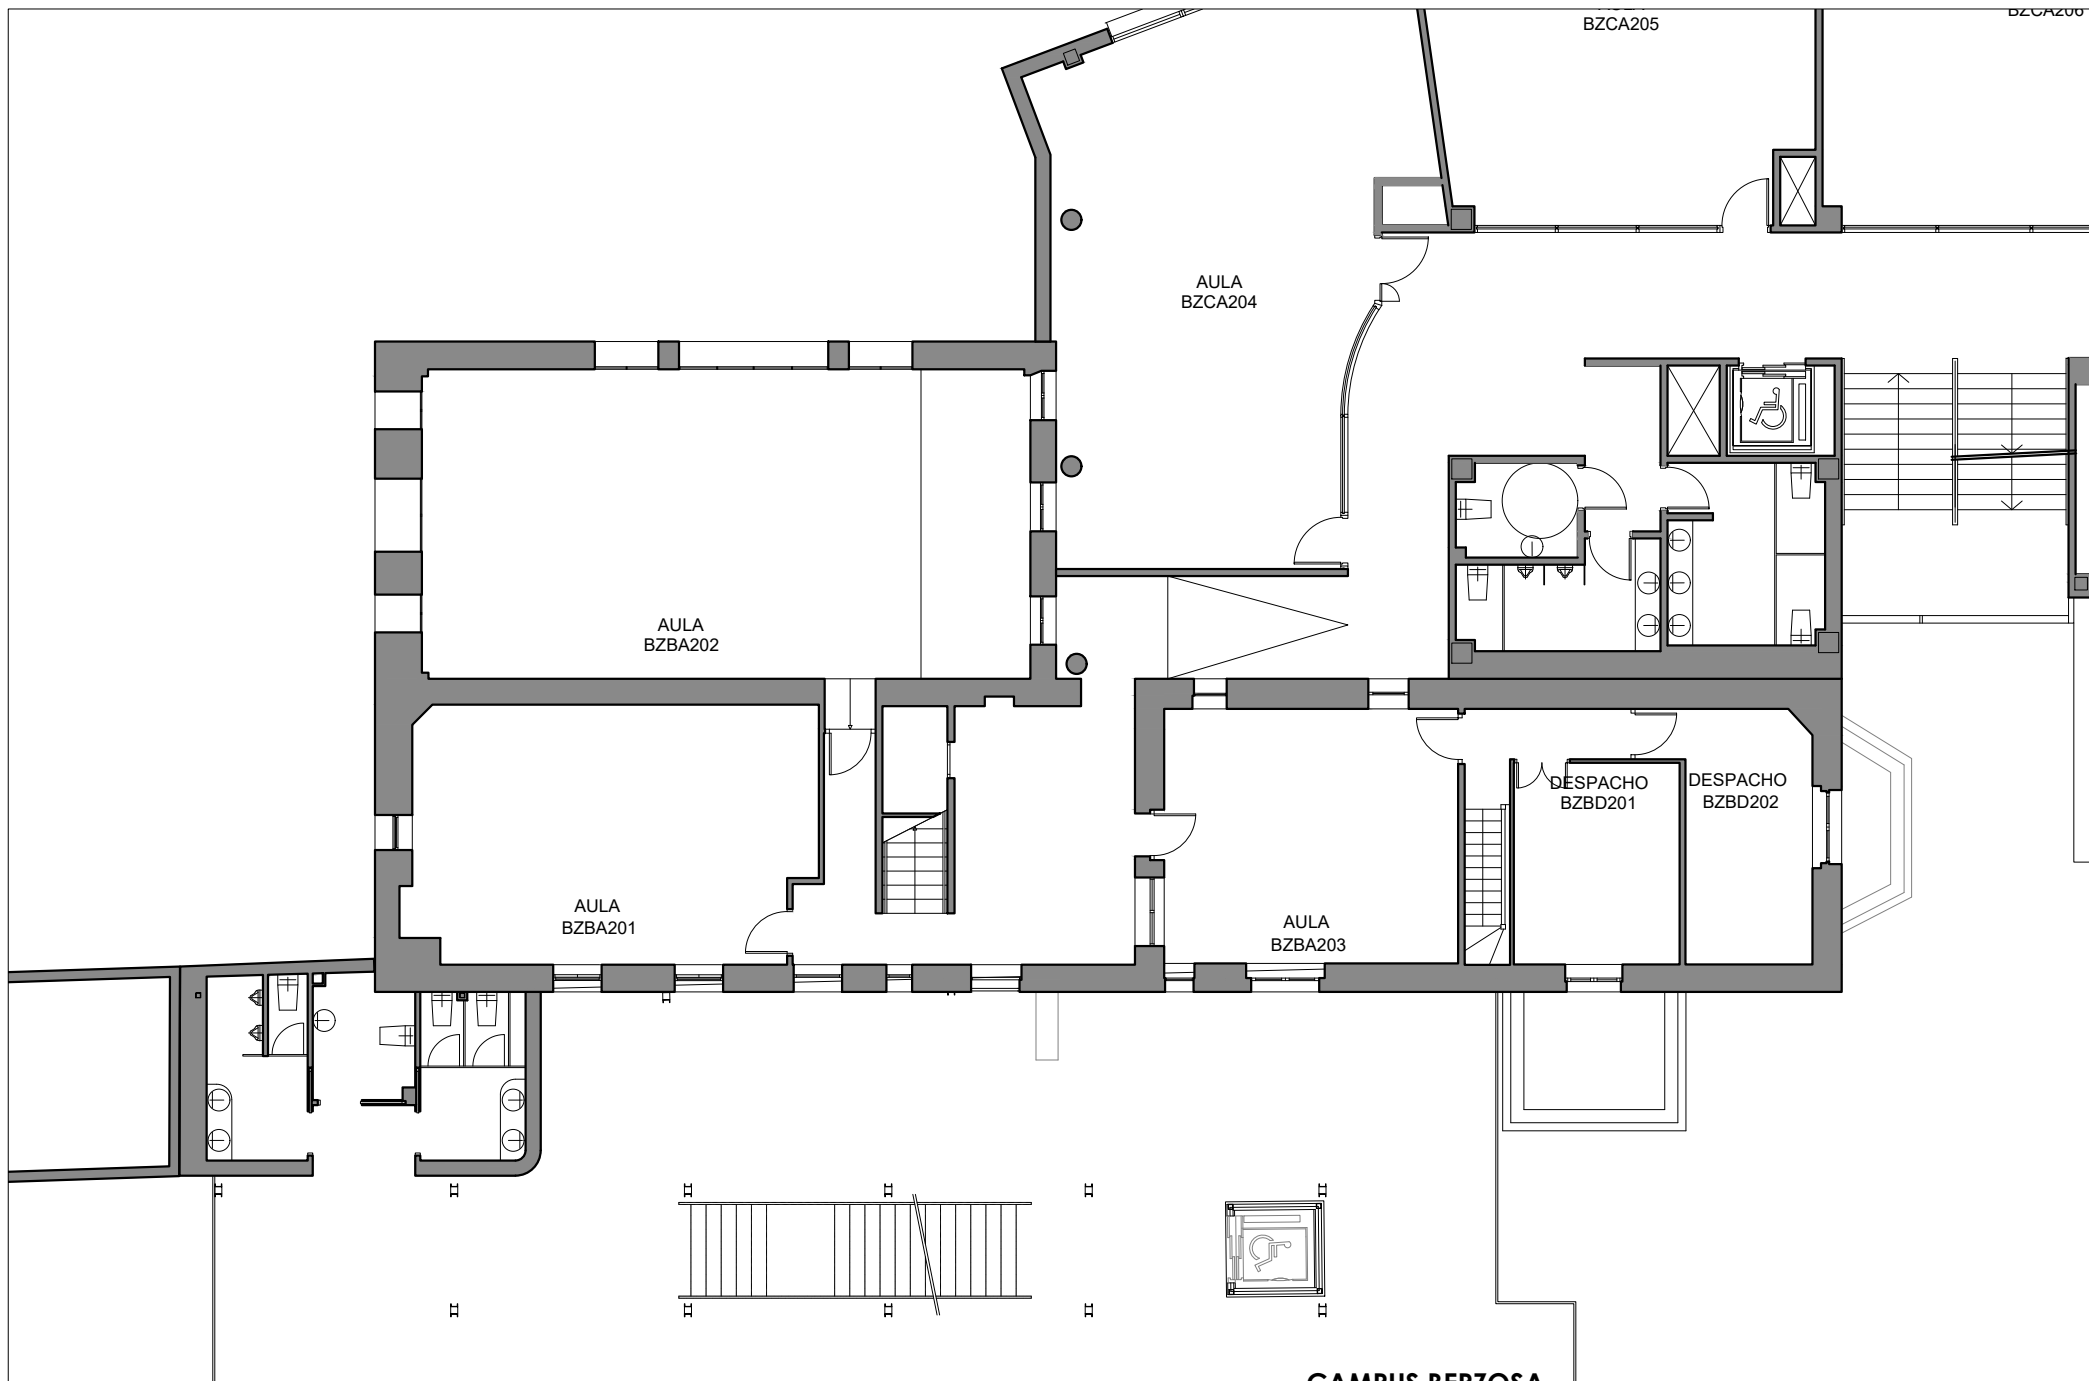

CAMPUS BERZOSA


EDIFICIO B
PLANTA SEGUNDA

ESCALA: 1/100

FECHA: 25 / 08 / 2021



SERV. DE INFRAESTRUCTURAS

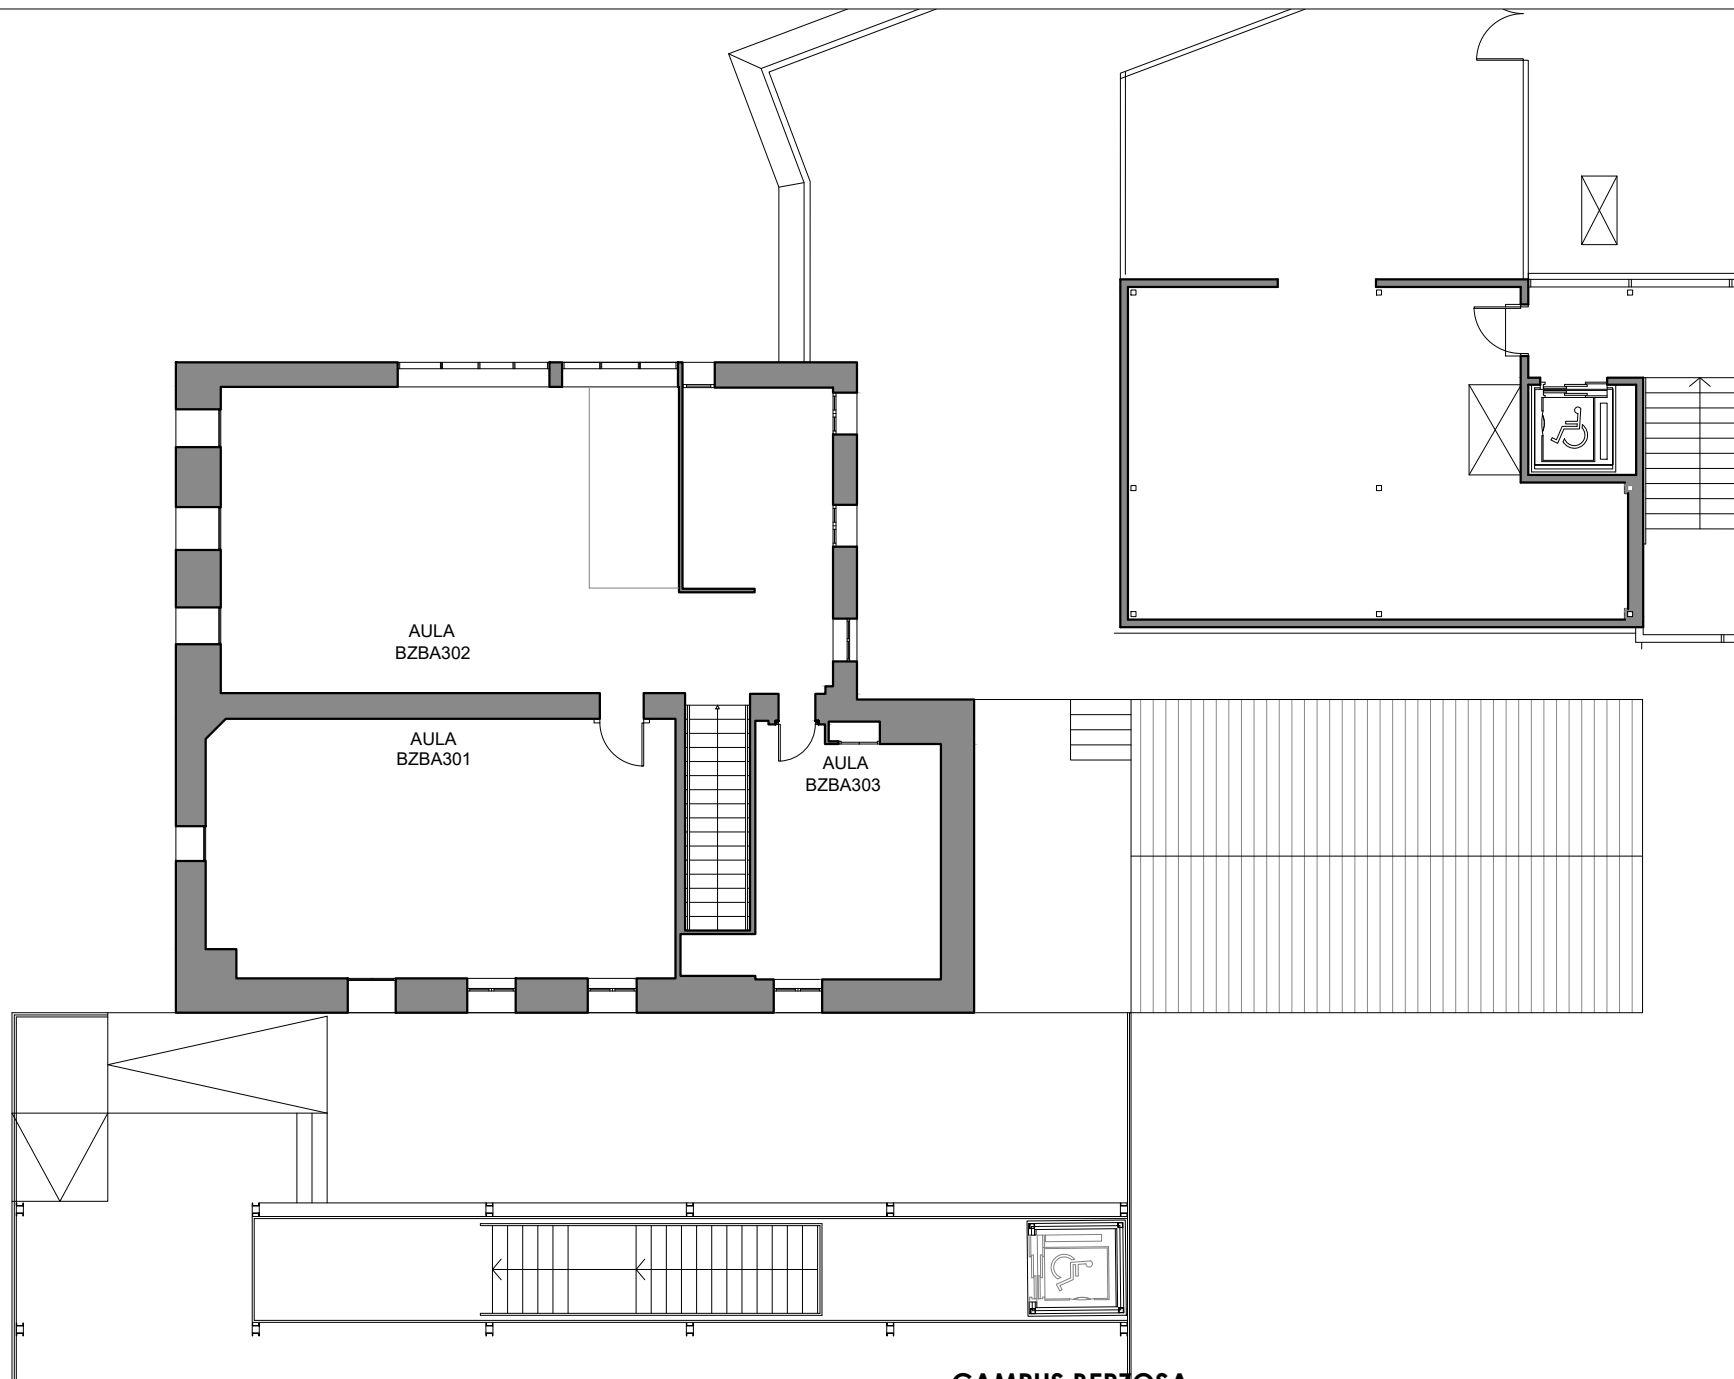

CAMPUS BERZOSA


EDIFICIO B
PLANTA TERCERA

ESCALA: 1/100

FECHA: 25 / 08 / 2021



SERV. DE INFRAESTRUCTURAS

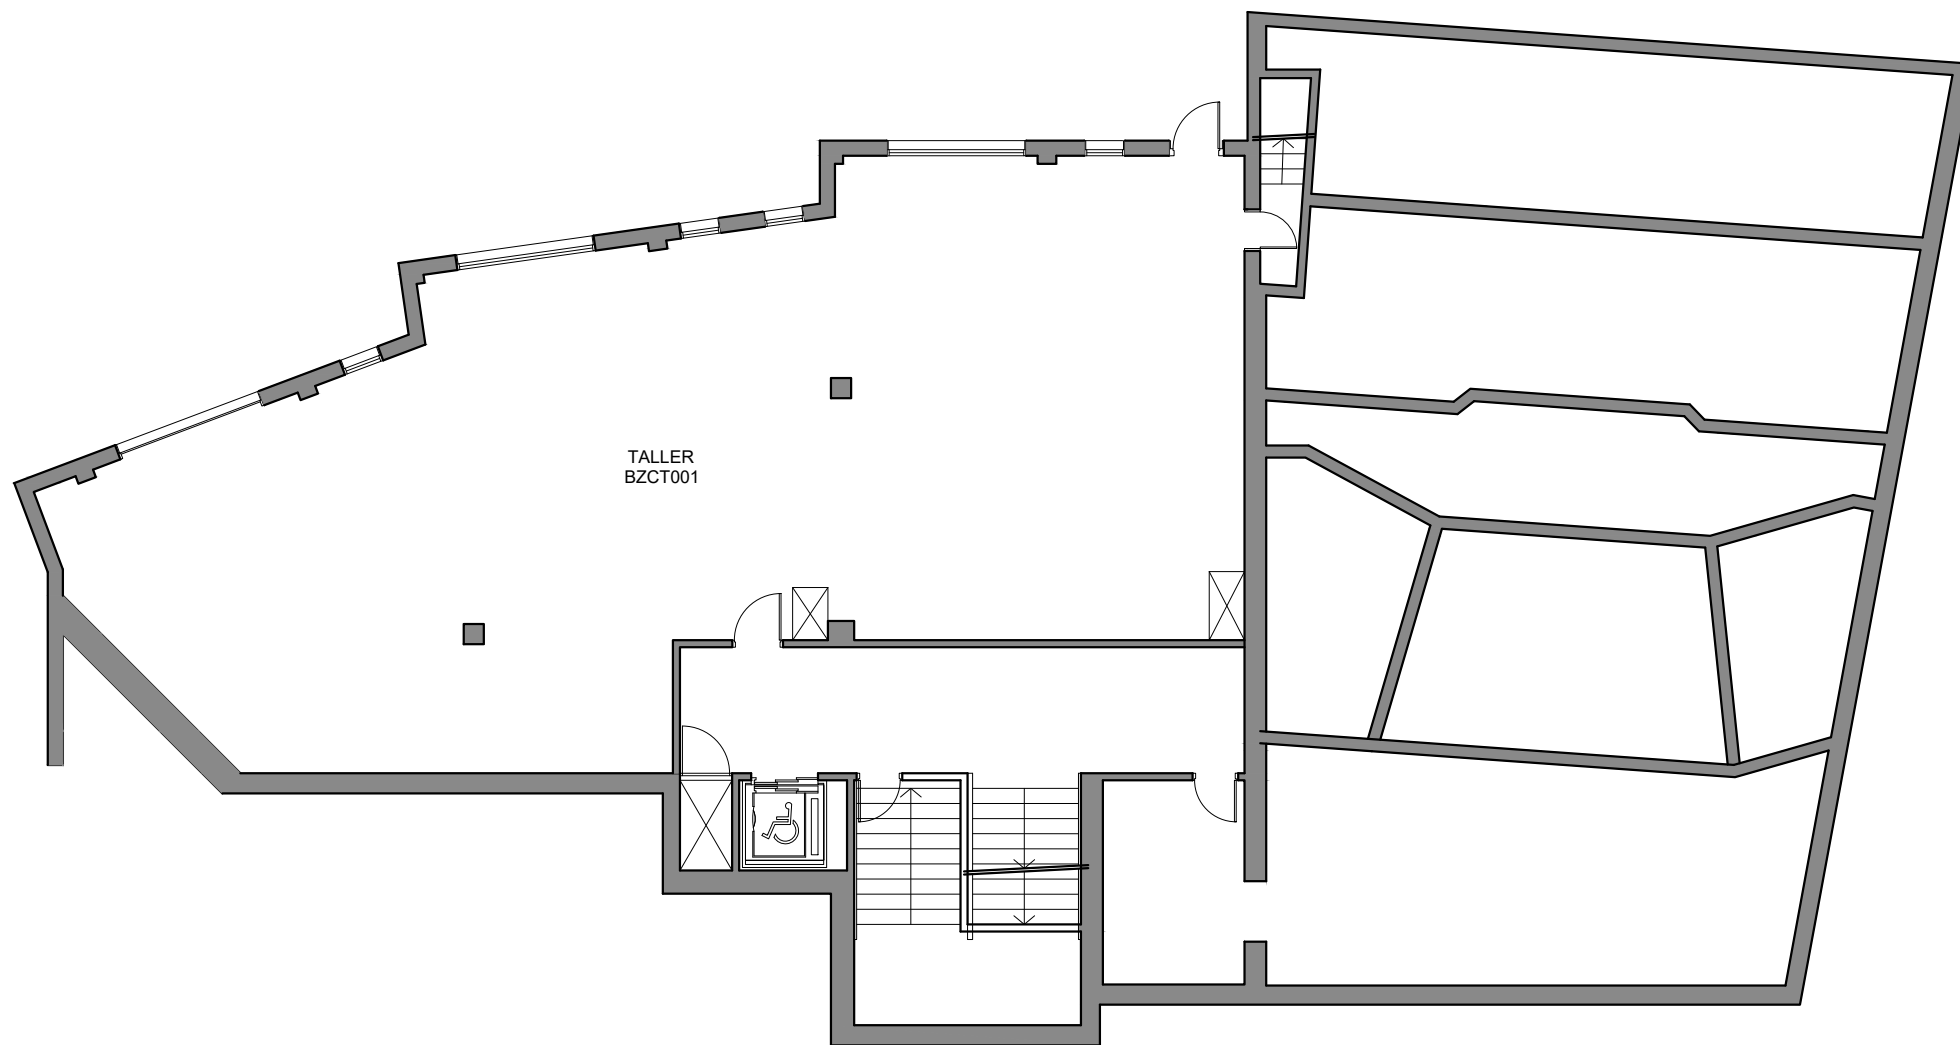

CAMPUS BERZOSA


EDIFICIO C
PLANTA BAJA

ESCALA: 1/100

FECHA: 25 / 08 / 2021



SERV. DE INFRAESTRUCTURAS

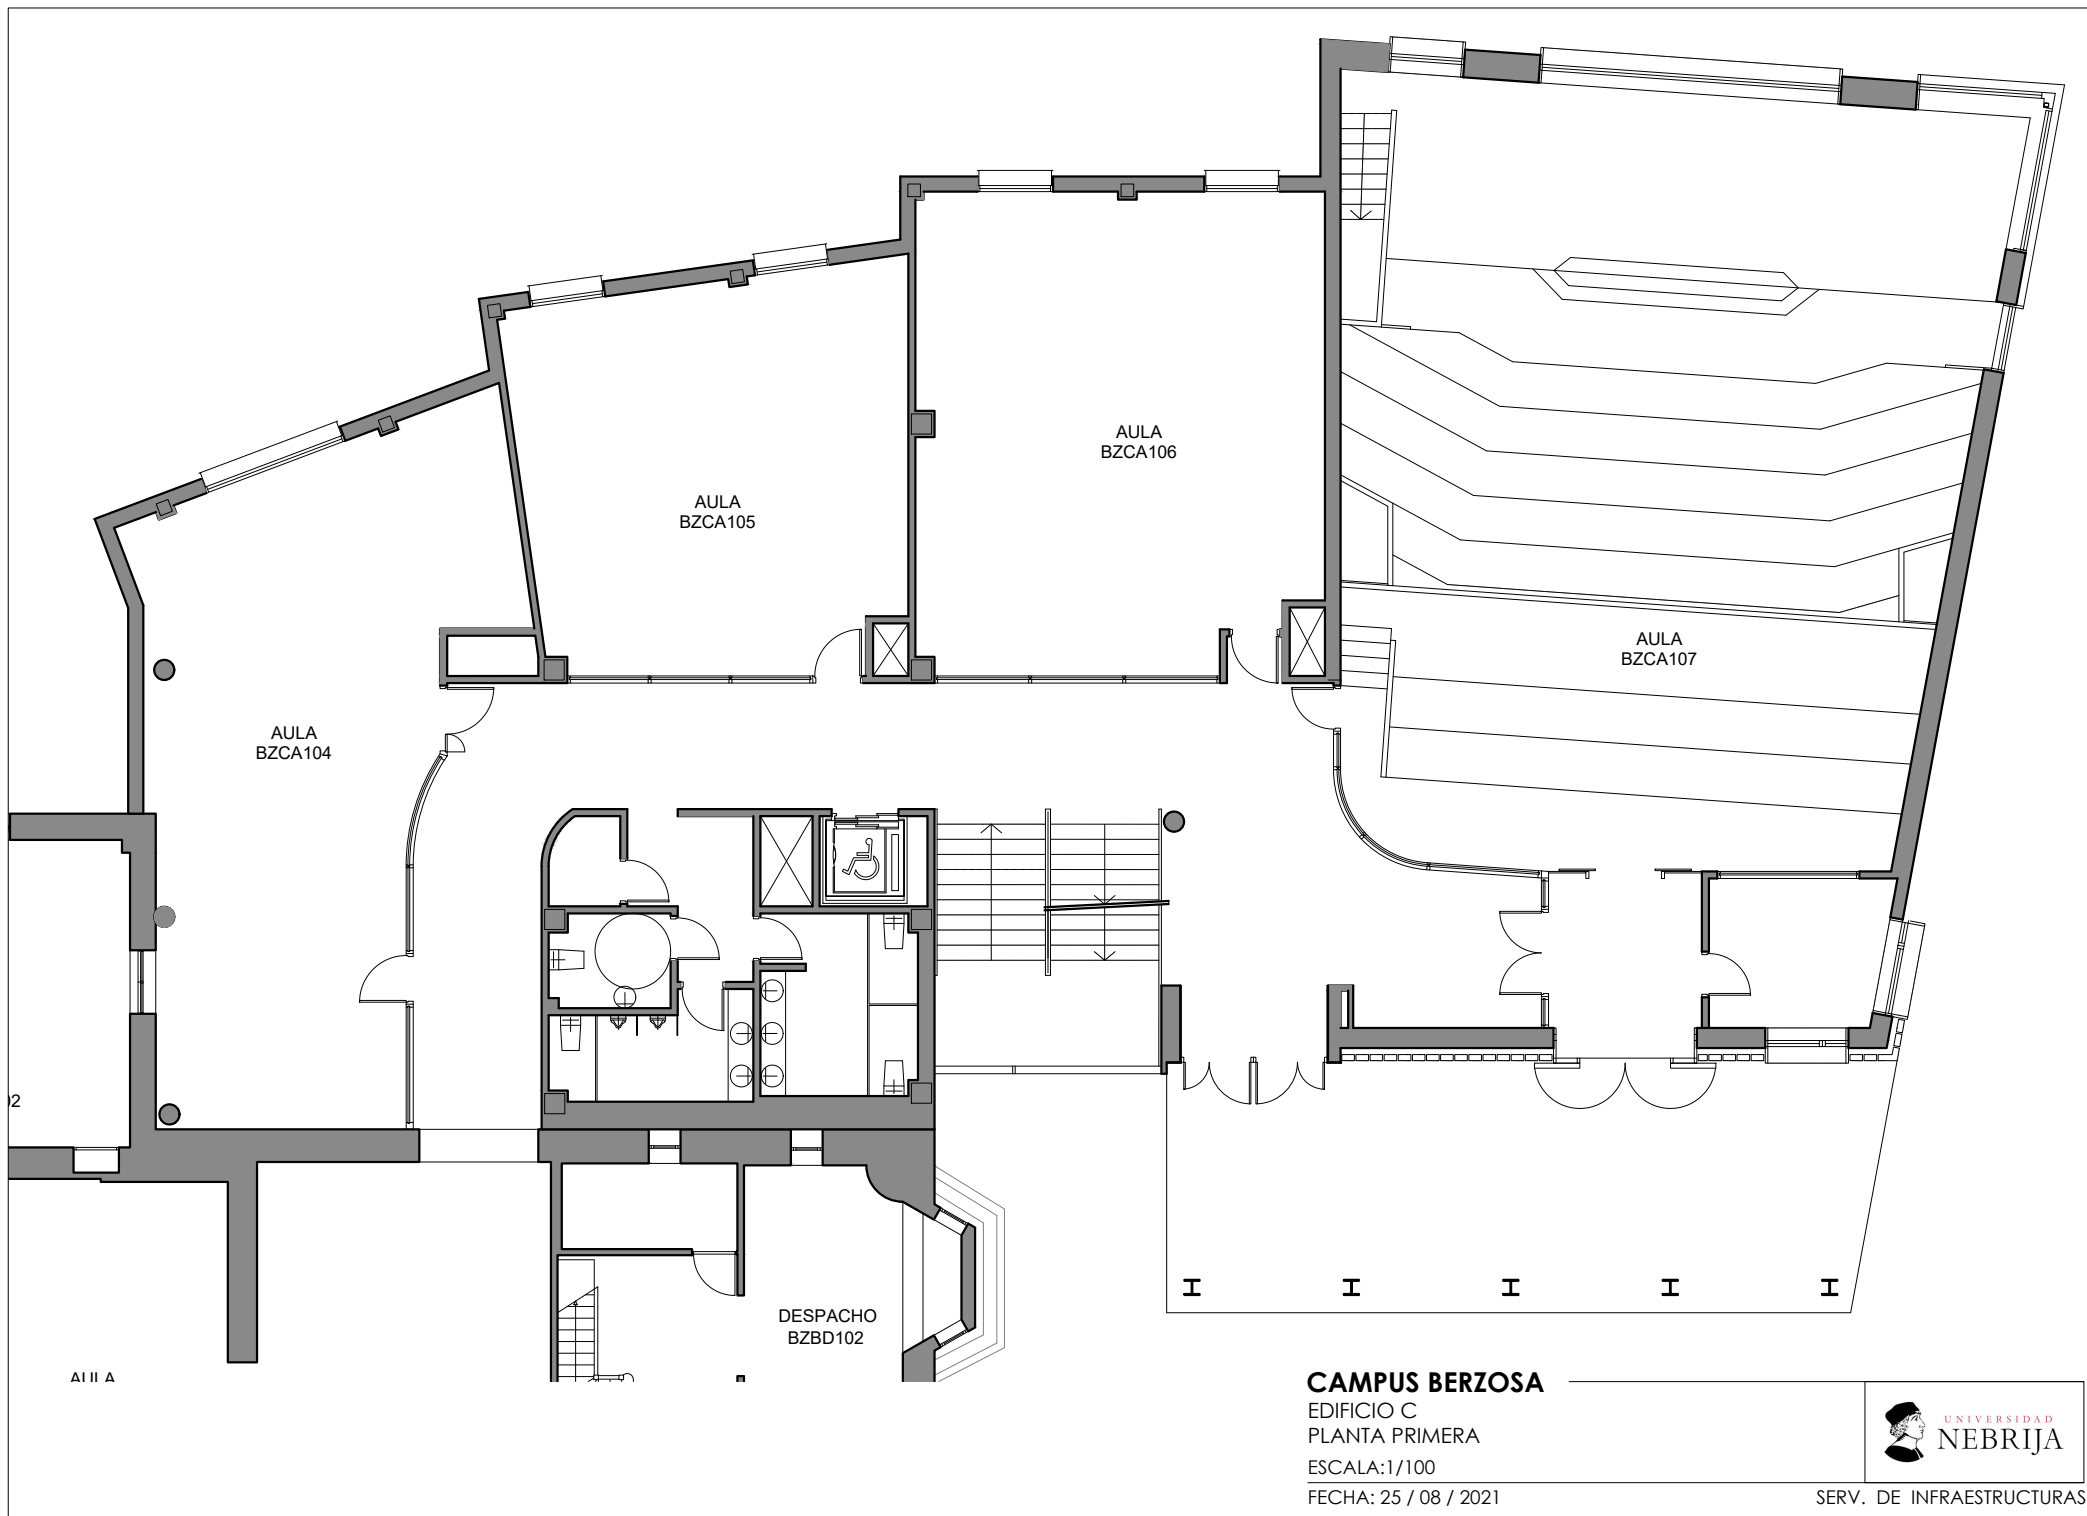



CAMPUS BERZOSA


EDIFICIO C
PLANTA SEGUNDA

ESCALA: 1/100

FECHA: 25 / 08 / 2021



SERV. DE INFRAESTRUCTURAS

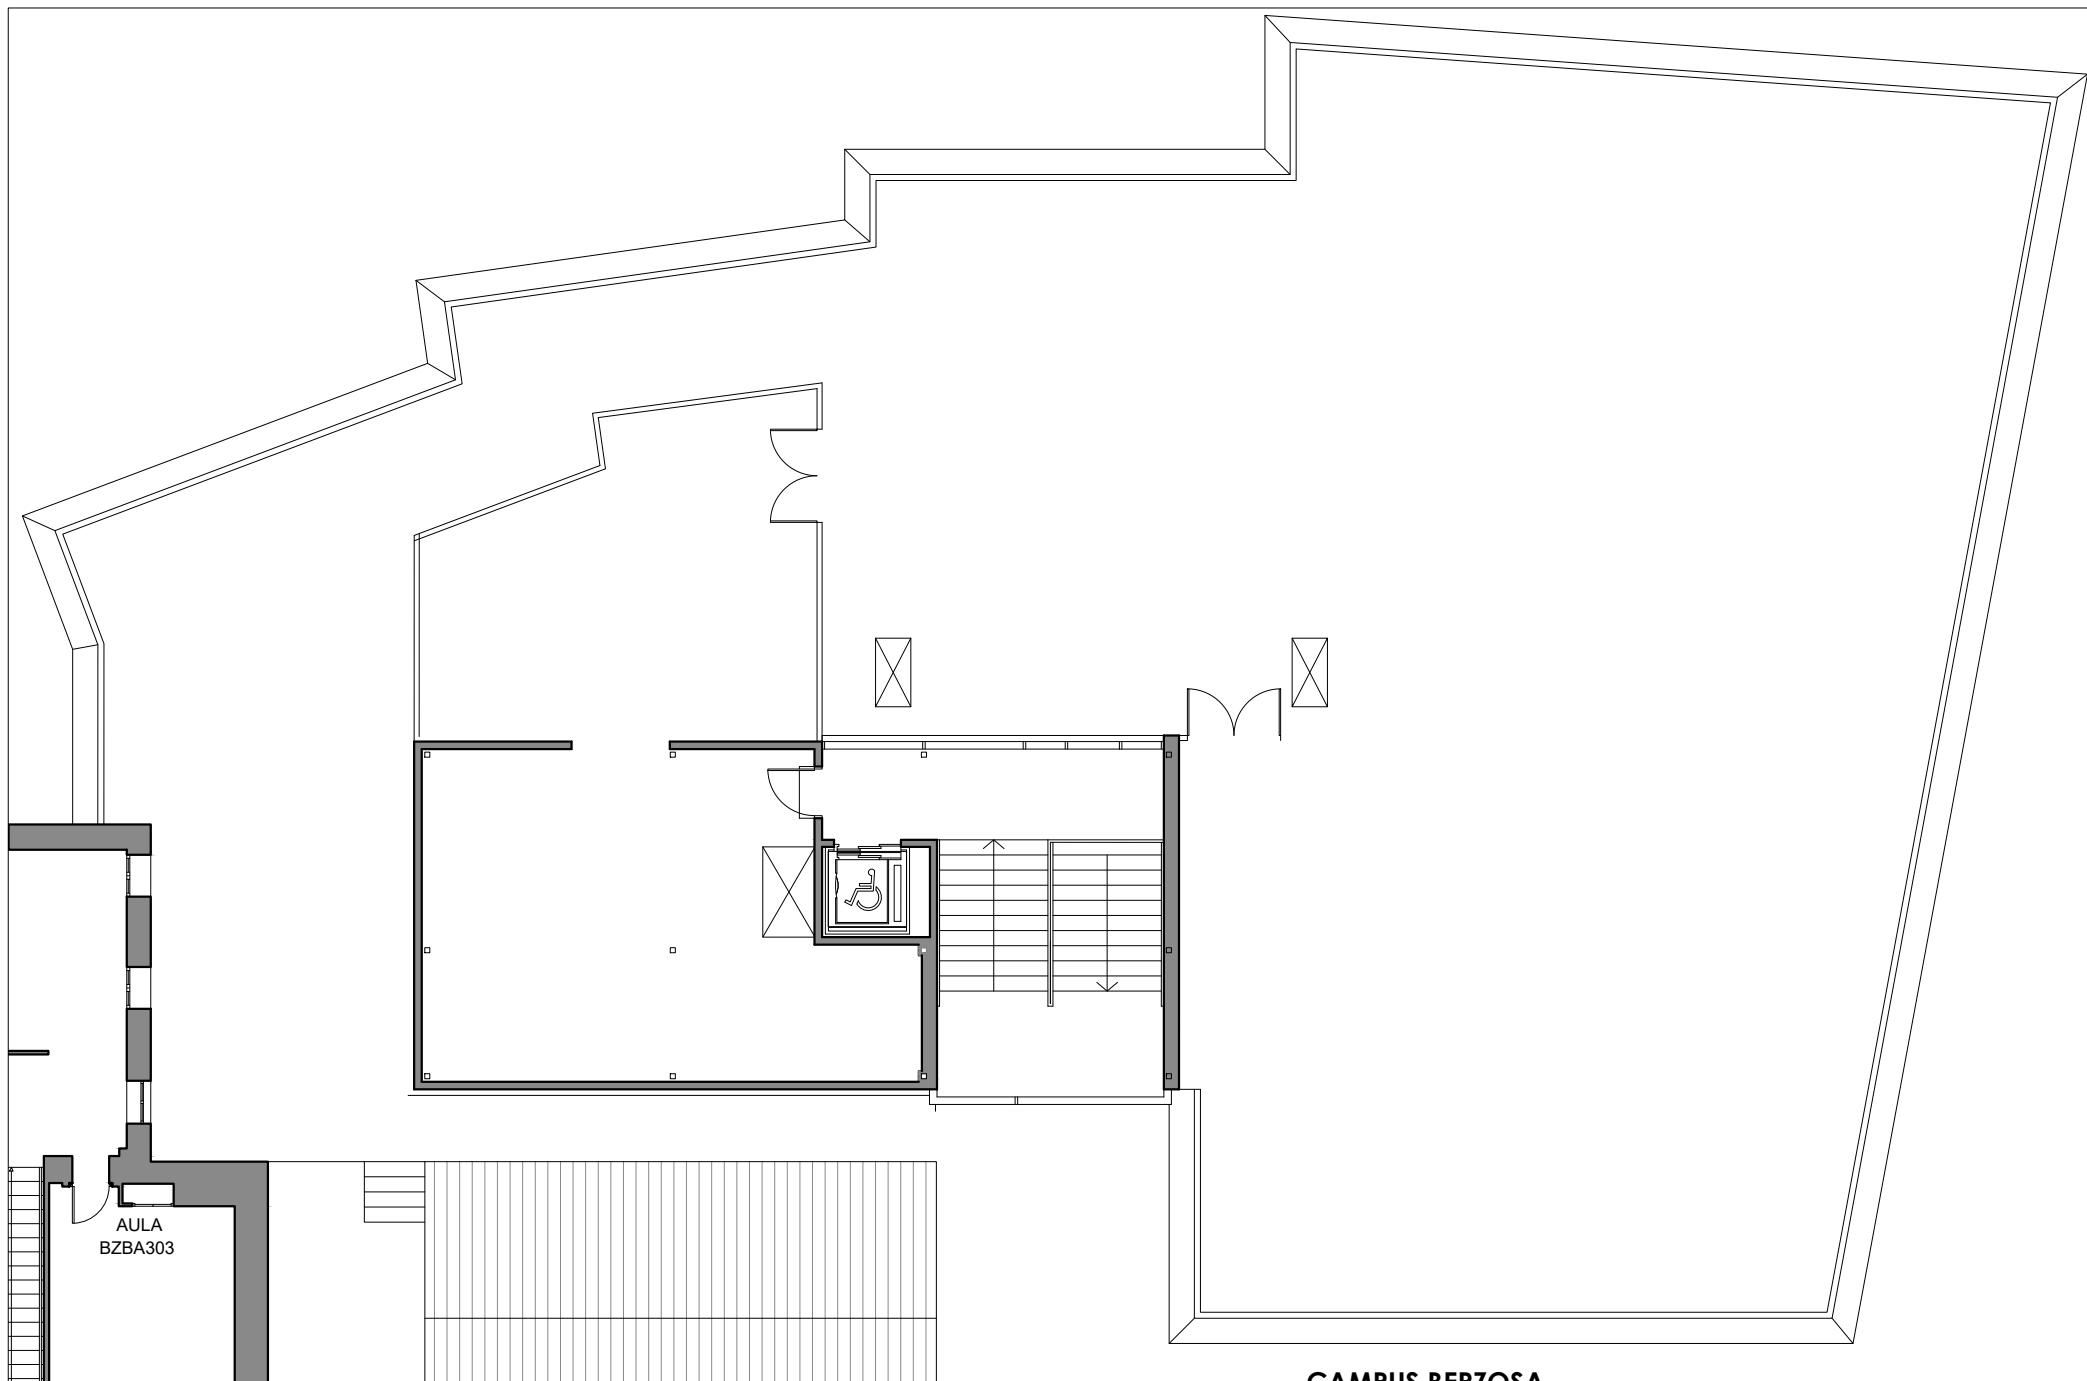

CAMPUS BERZOSA


EDIFICIO C
PLANTA TERCERA

ESCALA: 1/100

FECHA: 25 / 08 / 2021



SERV. DE INFRAESTRUCTURAS

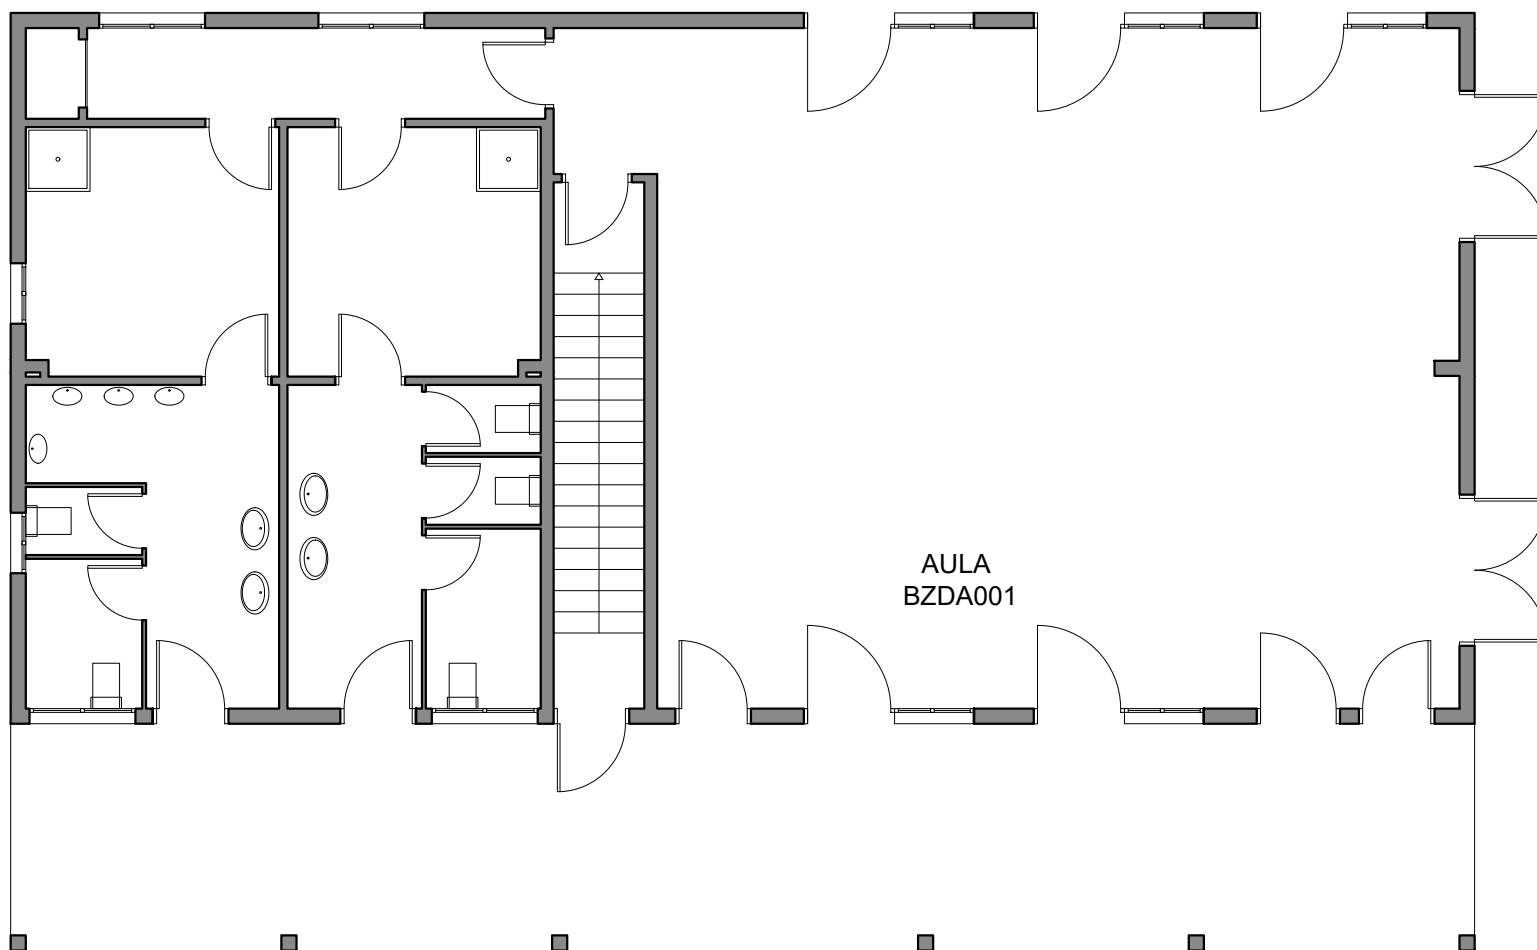

CAMPUS BERZOSA


EDIFICIO D
PLANTA PRIMERA


ESCALA: 1/100

FECHA: 25 / 08 / 2021



SERV. DE INFRAESTRUCTURAS

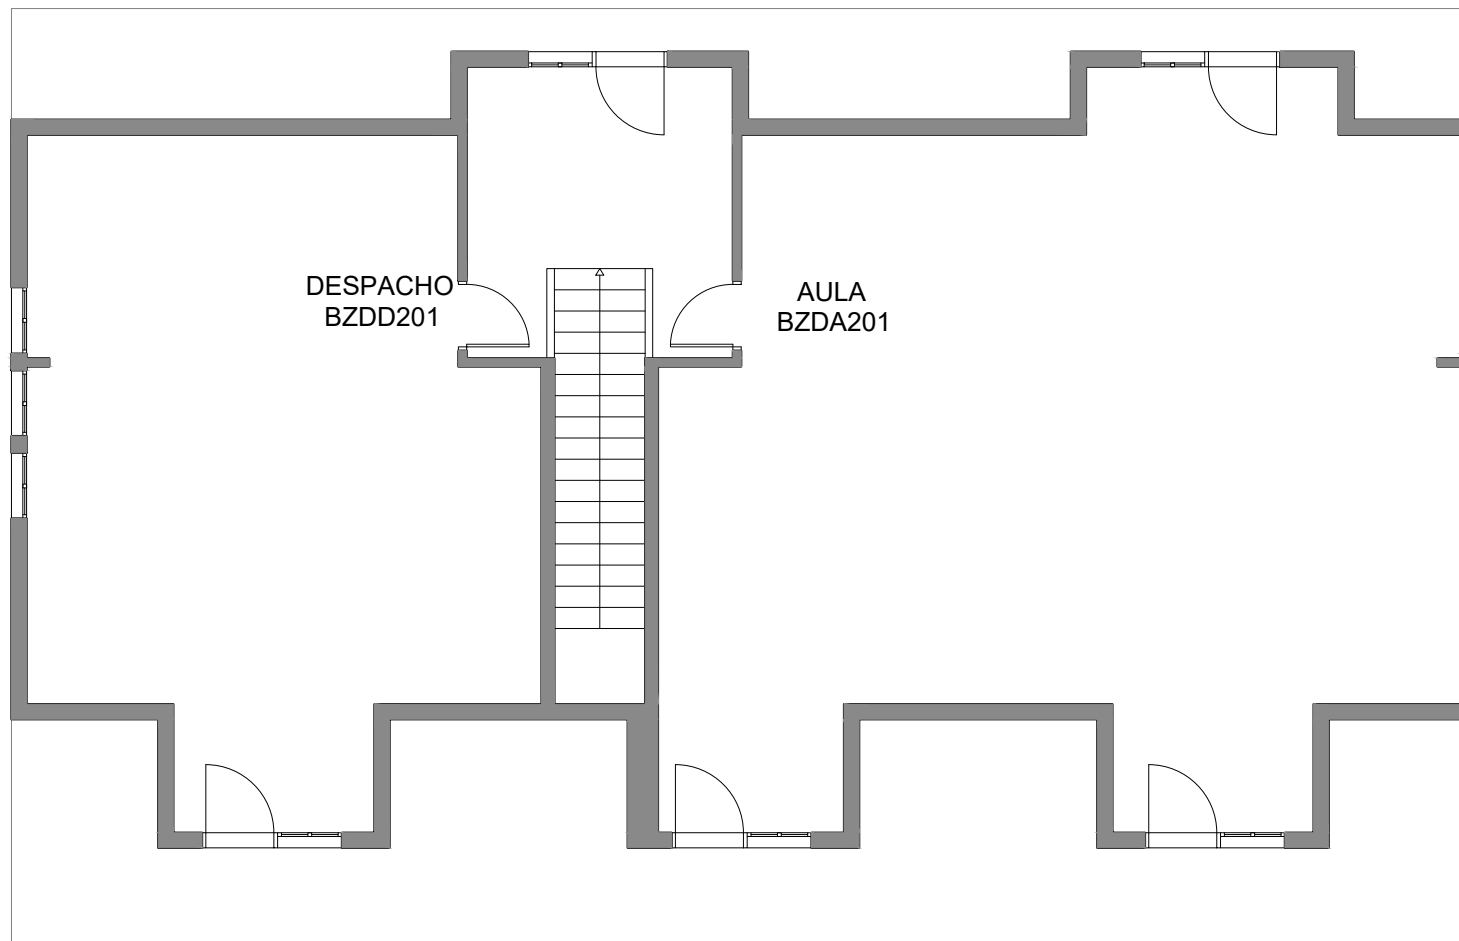

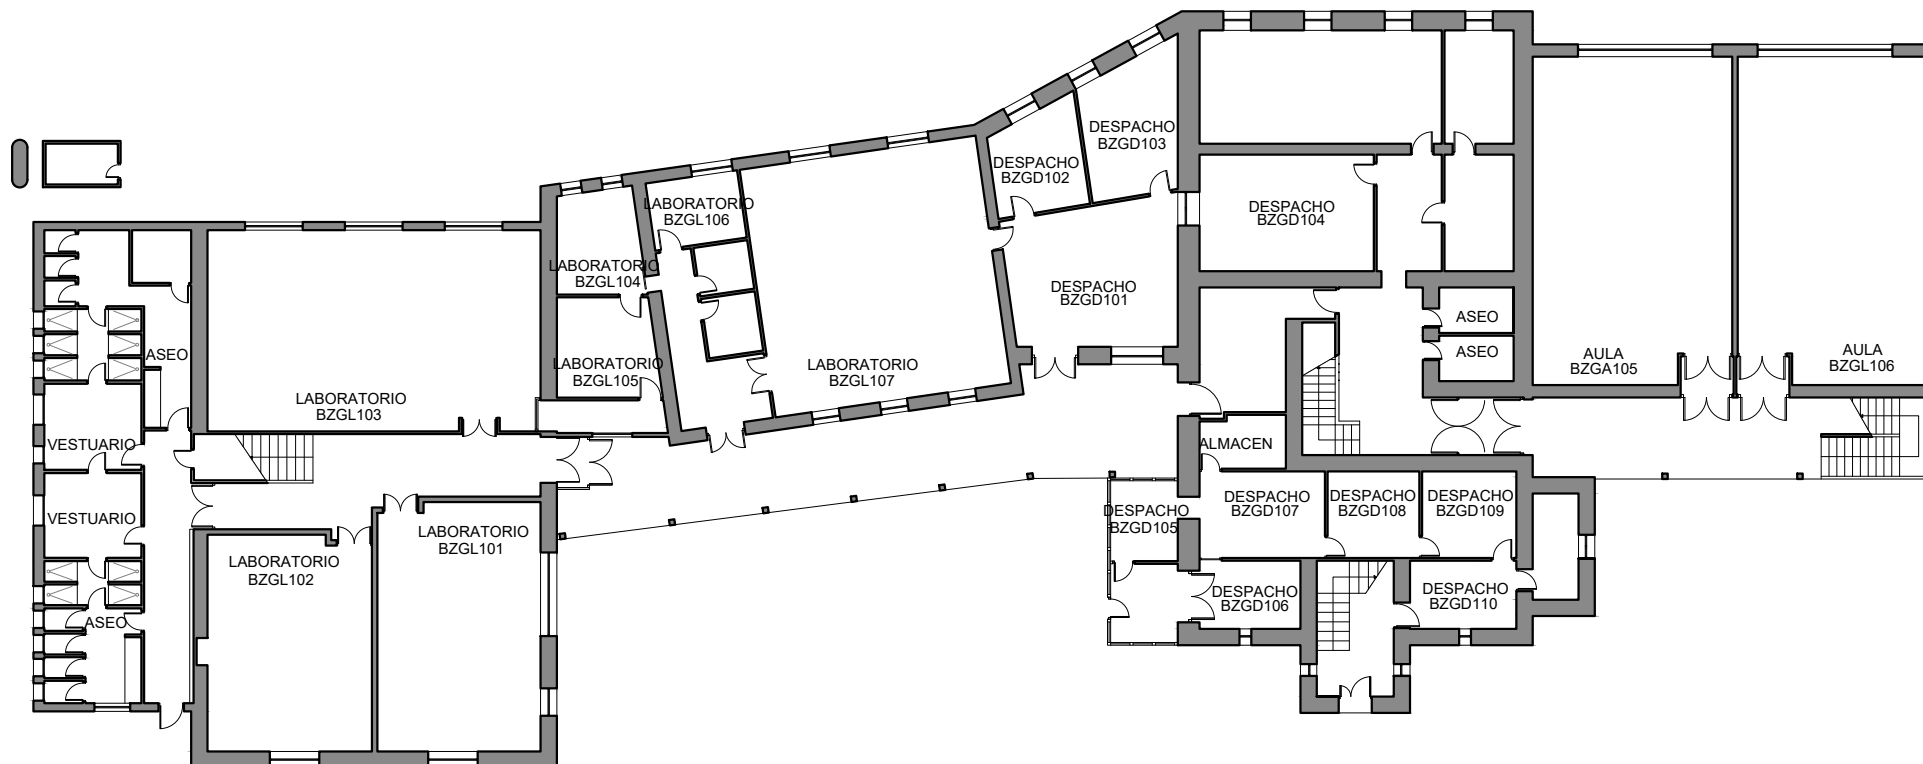

CAMPUS BERZOSA


EDIFICIO G
PLANTA PRIMERA

ESCALA: 1/100

FECHA: 25 / 08 / 2021



SERV. DE INFRAESTRUCTURAS

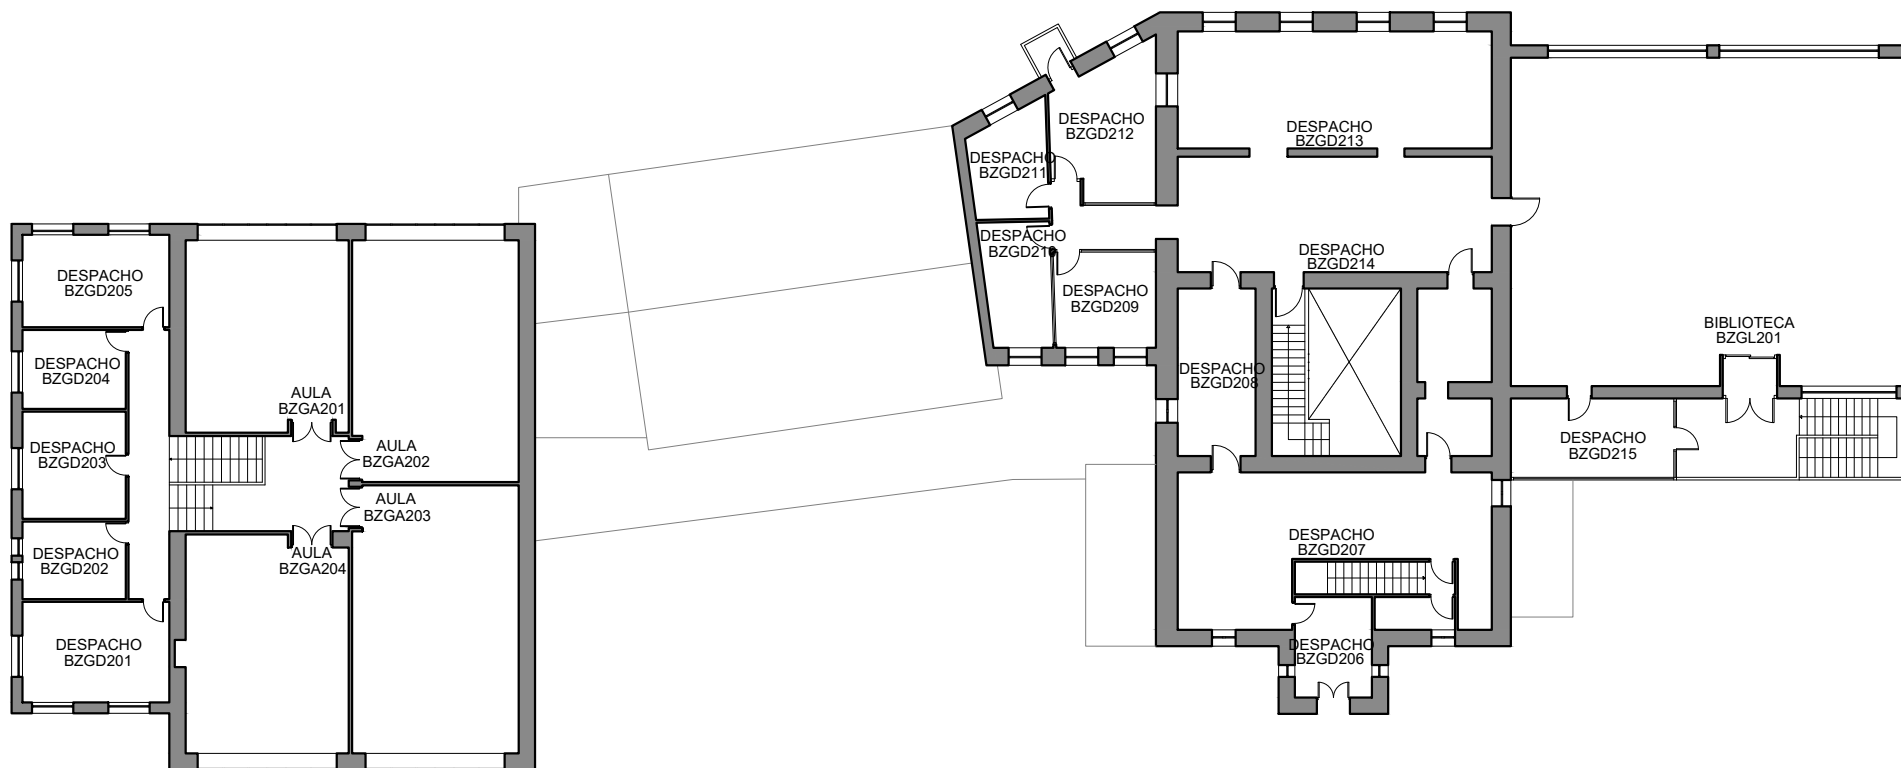

CAMPUS BERZOSA

EDIFICIO G
PLANTA SEGUNDA

ESCALA: 1/100

FECHA: 25 / 08 / 2021



SERV. DE INFRAESTRUCTURAS