

CAMPUS DEHESA DE LA VILLA


EDIFICIO A
PLANTA BAJA

ESCALA: 1/100

FECHA: 25 / 08 / 2021



SERV. DE INFRAESTRUCTURAS

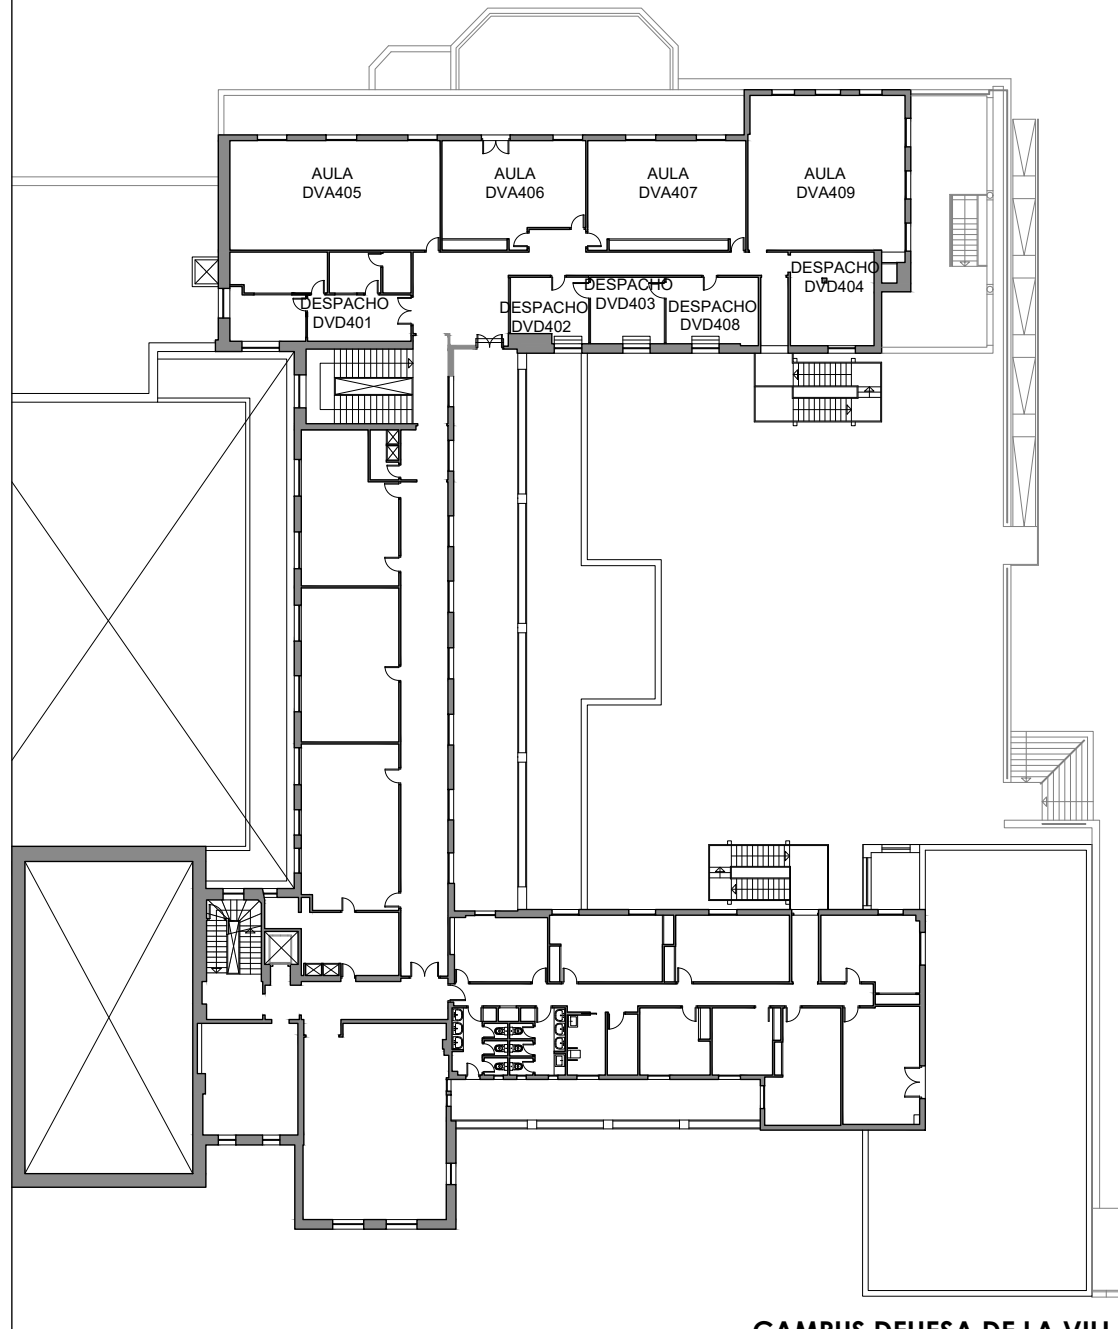

CAMPUS DEHESA DE LA VILLA

EDIFICIO A
PLANTA BAJA

ESCALA: 1/100

FECHA: 25 / 08 / 2021



SERV. DE INFRAESTRUCTURAS