


Planta Baja



- A1 - pupitres de dos plazas
- A2 - pupitres de dos plazas
- A3 - sillas de pala con ruedas
- A4 - pupitres de dos plazas
- A5 - sillas de pala con ruedas
- A6 - pupitres de dos plazas
- A7 - mesas individuales informática
- A8 - sillas de pala
- A9 - Capilla - Sillas de pala. 30 previstas
- A10 - Aula MAC pupitres de dos plazas
- A11 - Pupitres de dos plazas

Planta Primera

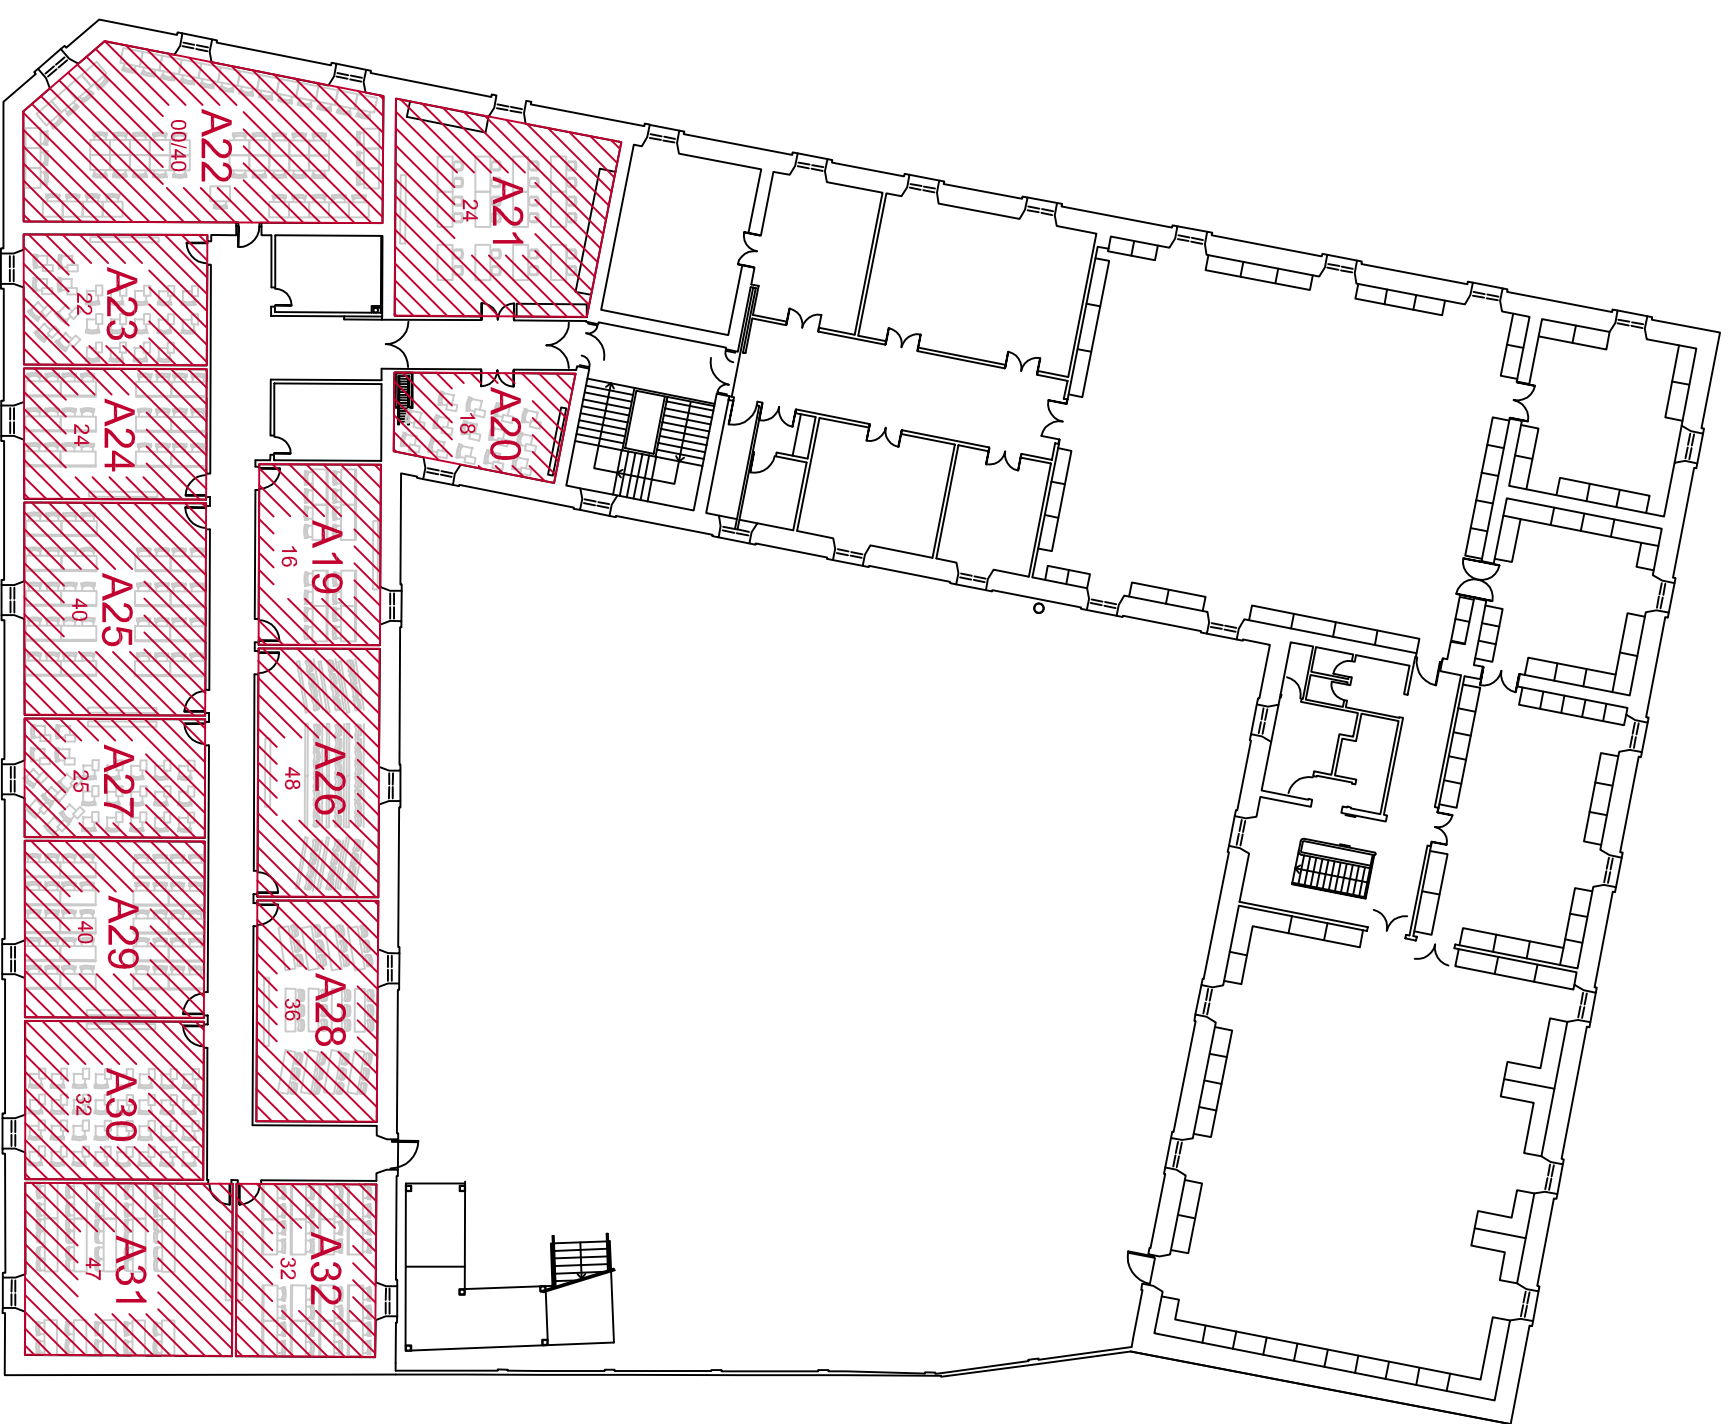

- A19 - pupitres de dos plazas
- A20 - sillas de pala
- A21 - pupitres de dos plazas
- A22 - mesas individuales informática
- A23 - sillas de pala
- A24 - pupitres de dos plazas
- A25 - pupitres de dos plazas
- A26 - pupitres de cuatro plazas
- A27 - sillas de pala
- A28 - pupitres de tres plazas
- A29 - pupitres de dos plazas
- A30 - sillas de pala
- A31 - pupitres de dos plazas
- A32 - pupitres de dos plazas

Campus de Princesa  
Aulas Curso 2016/2017  
E=1/300